


MARIA THERESIASTRAAT

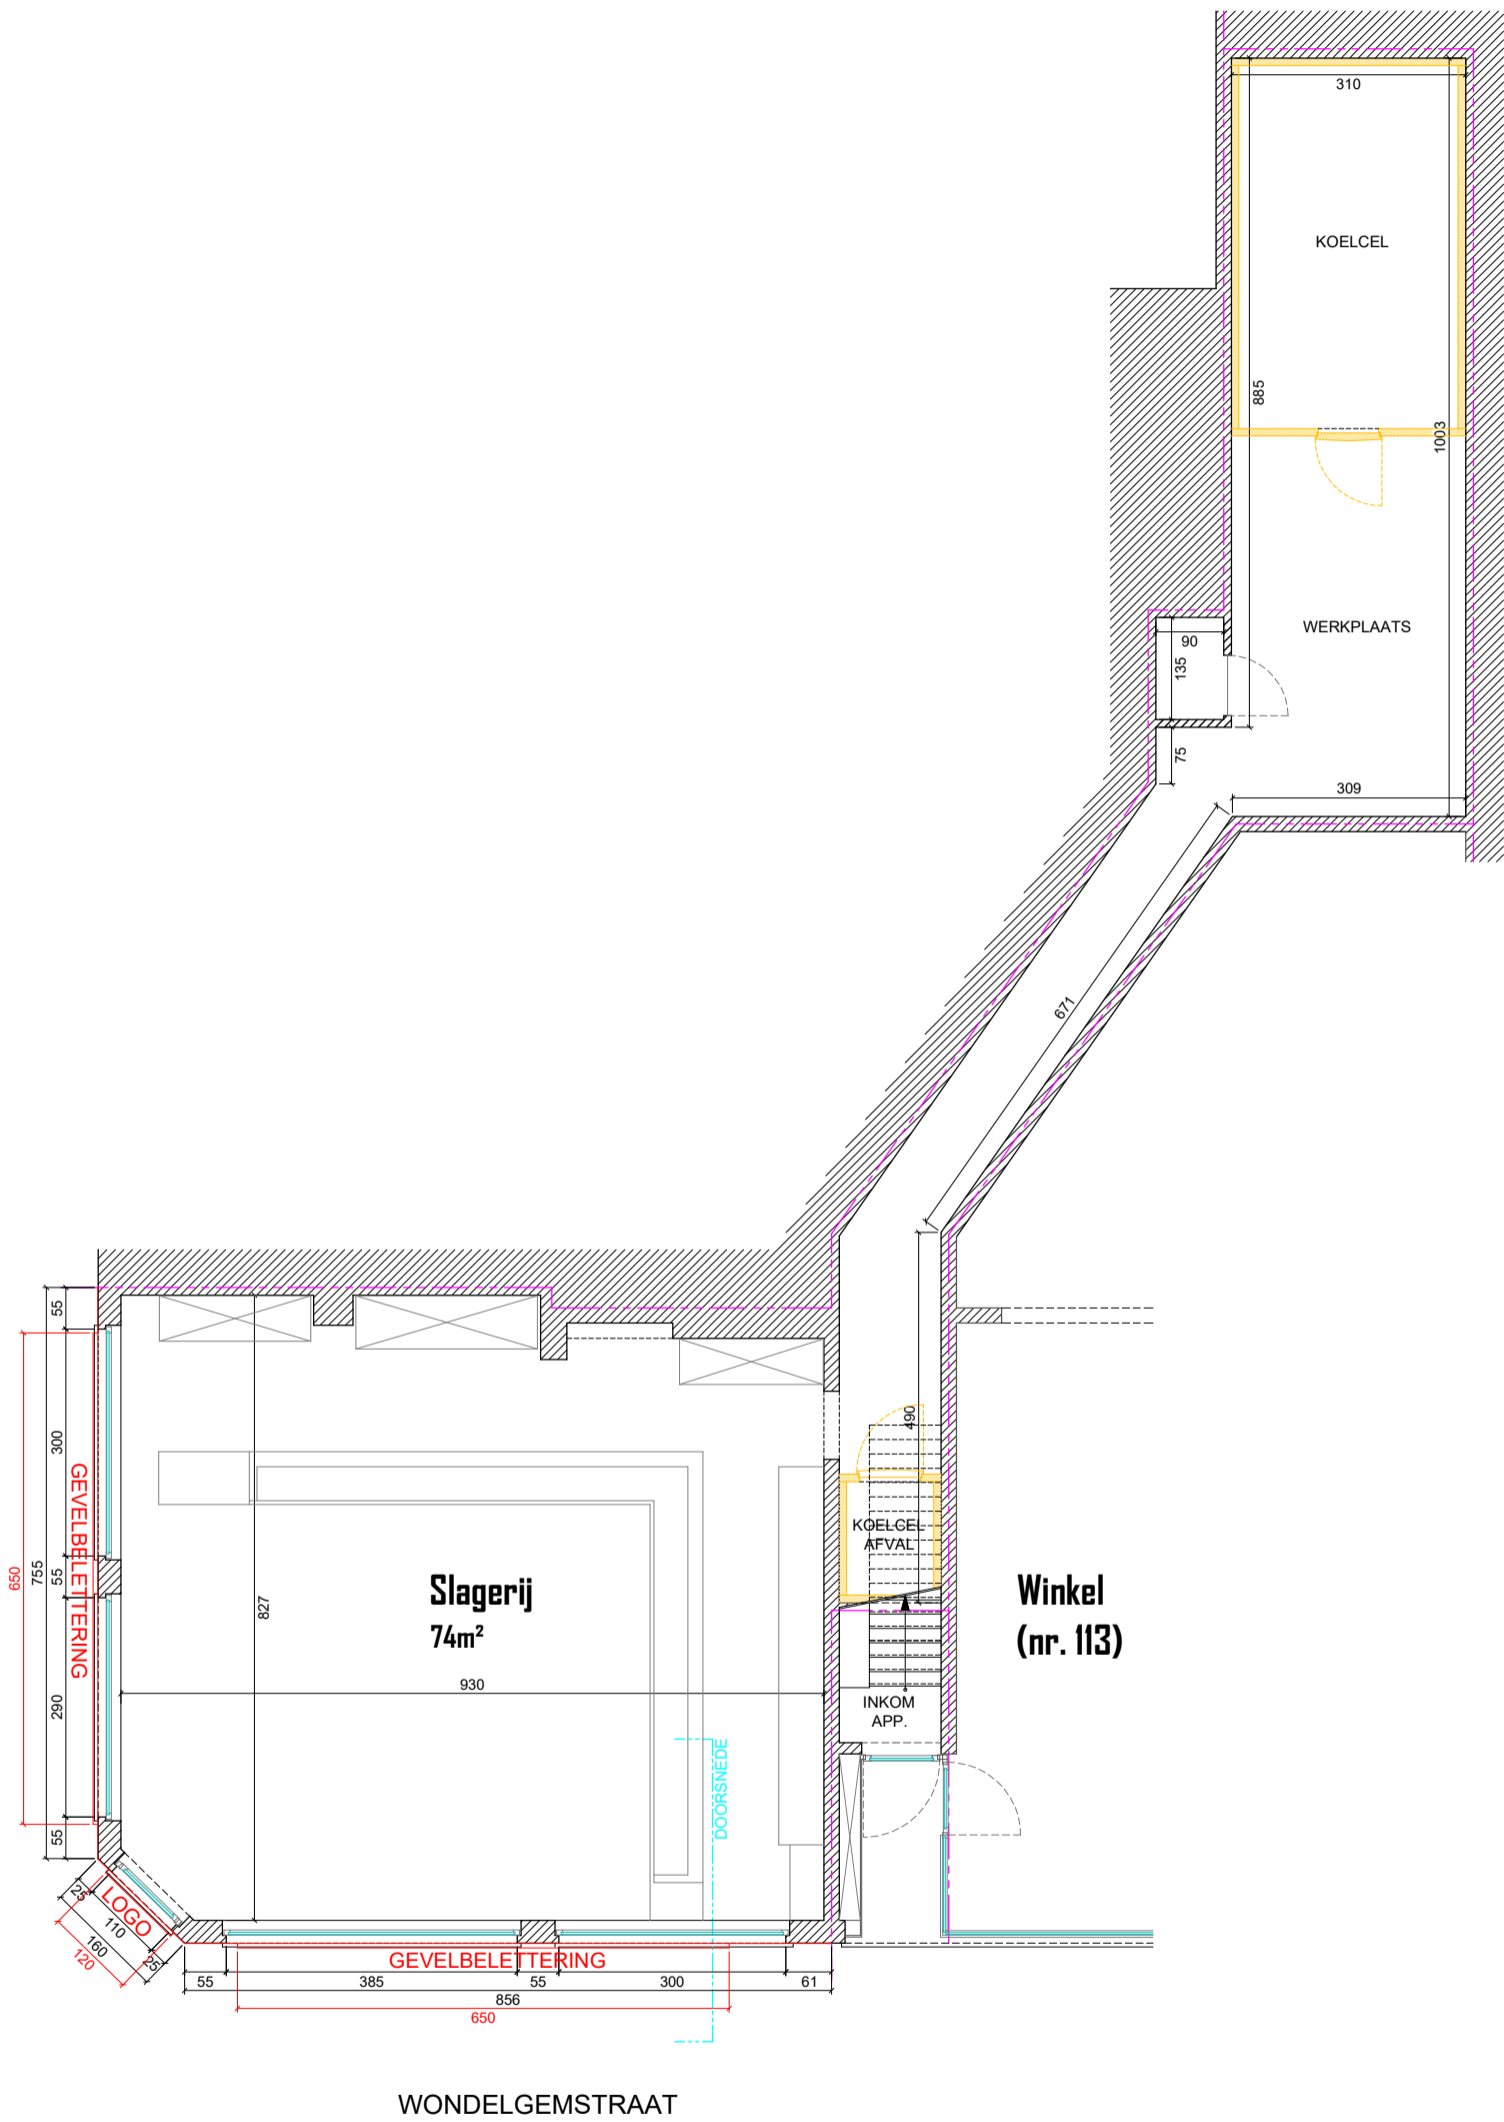

WONDELGEMSTRAAT

**ZIE BIJZONDERE
VOORWAARDE(N)**

ONGEWIJZIGD (NT = BT)

Nieuwe toestand
Grondplan

0m 2m 4m 6m
SCHAAL 1:100

A3