


**ZIE BIJZONDERE
VOORWAARDE(N)**

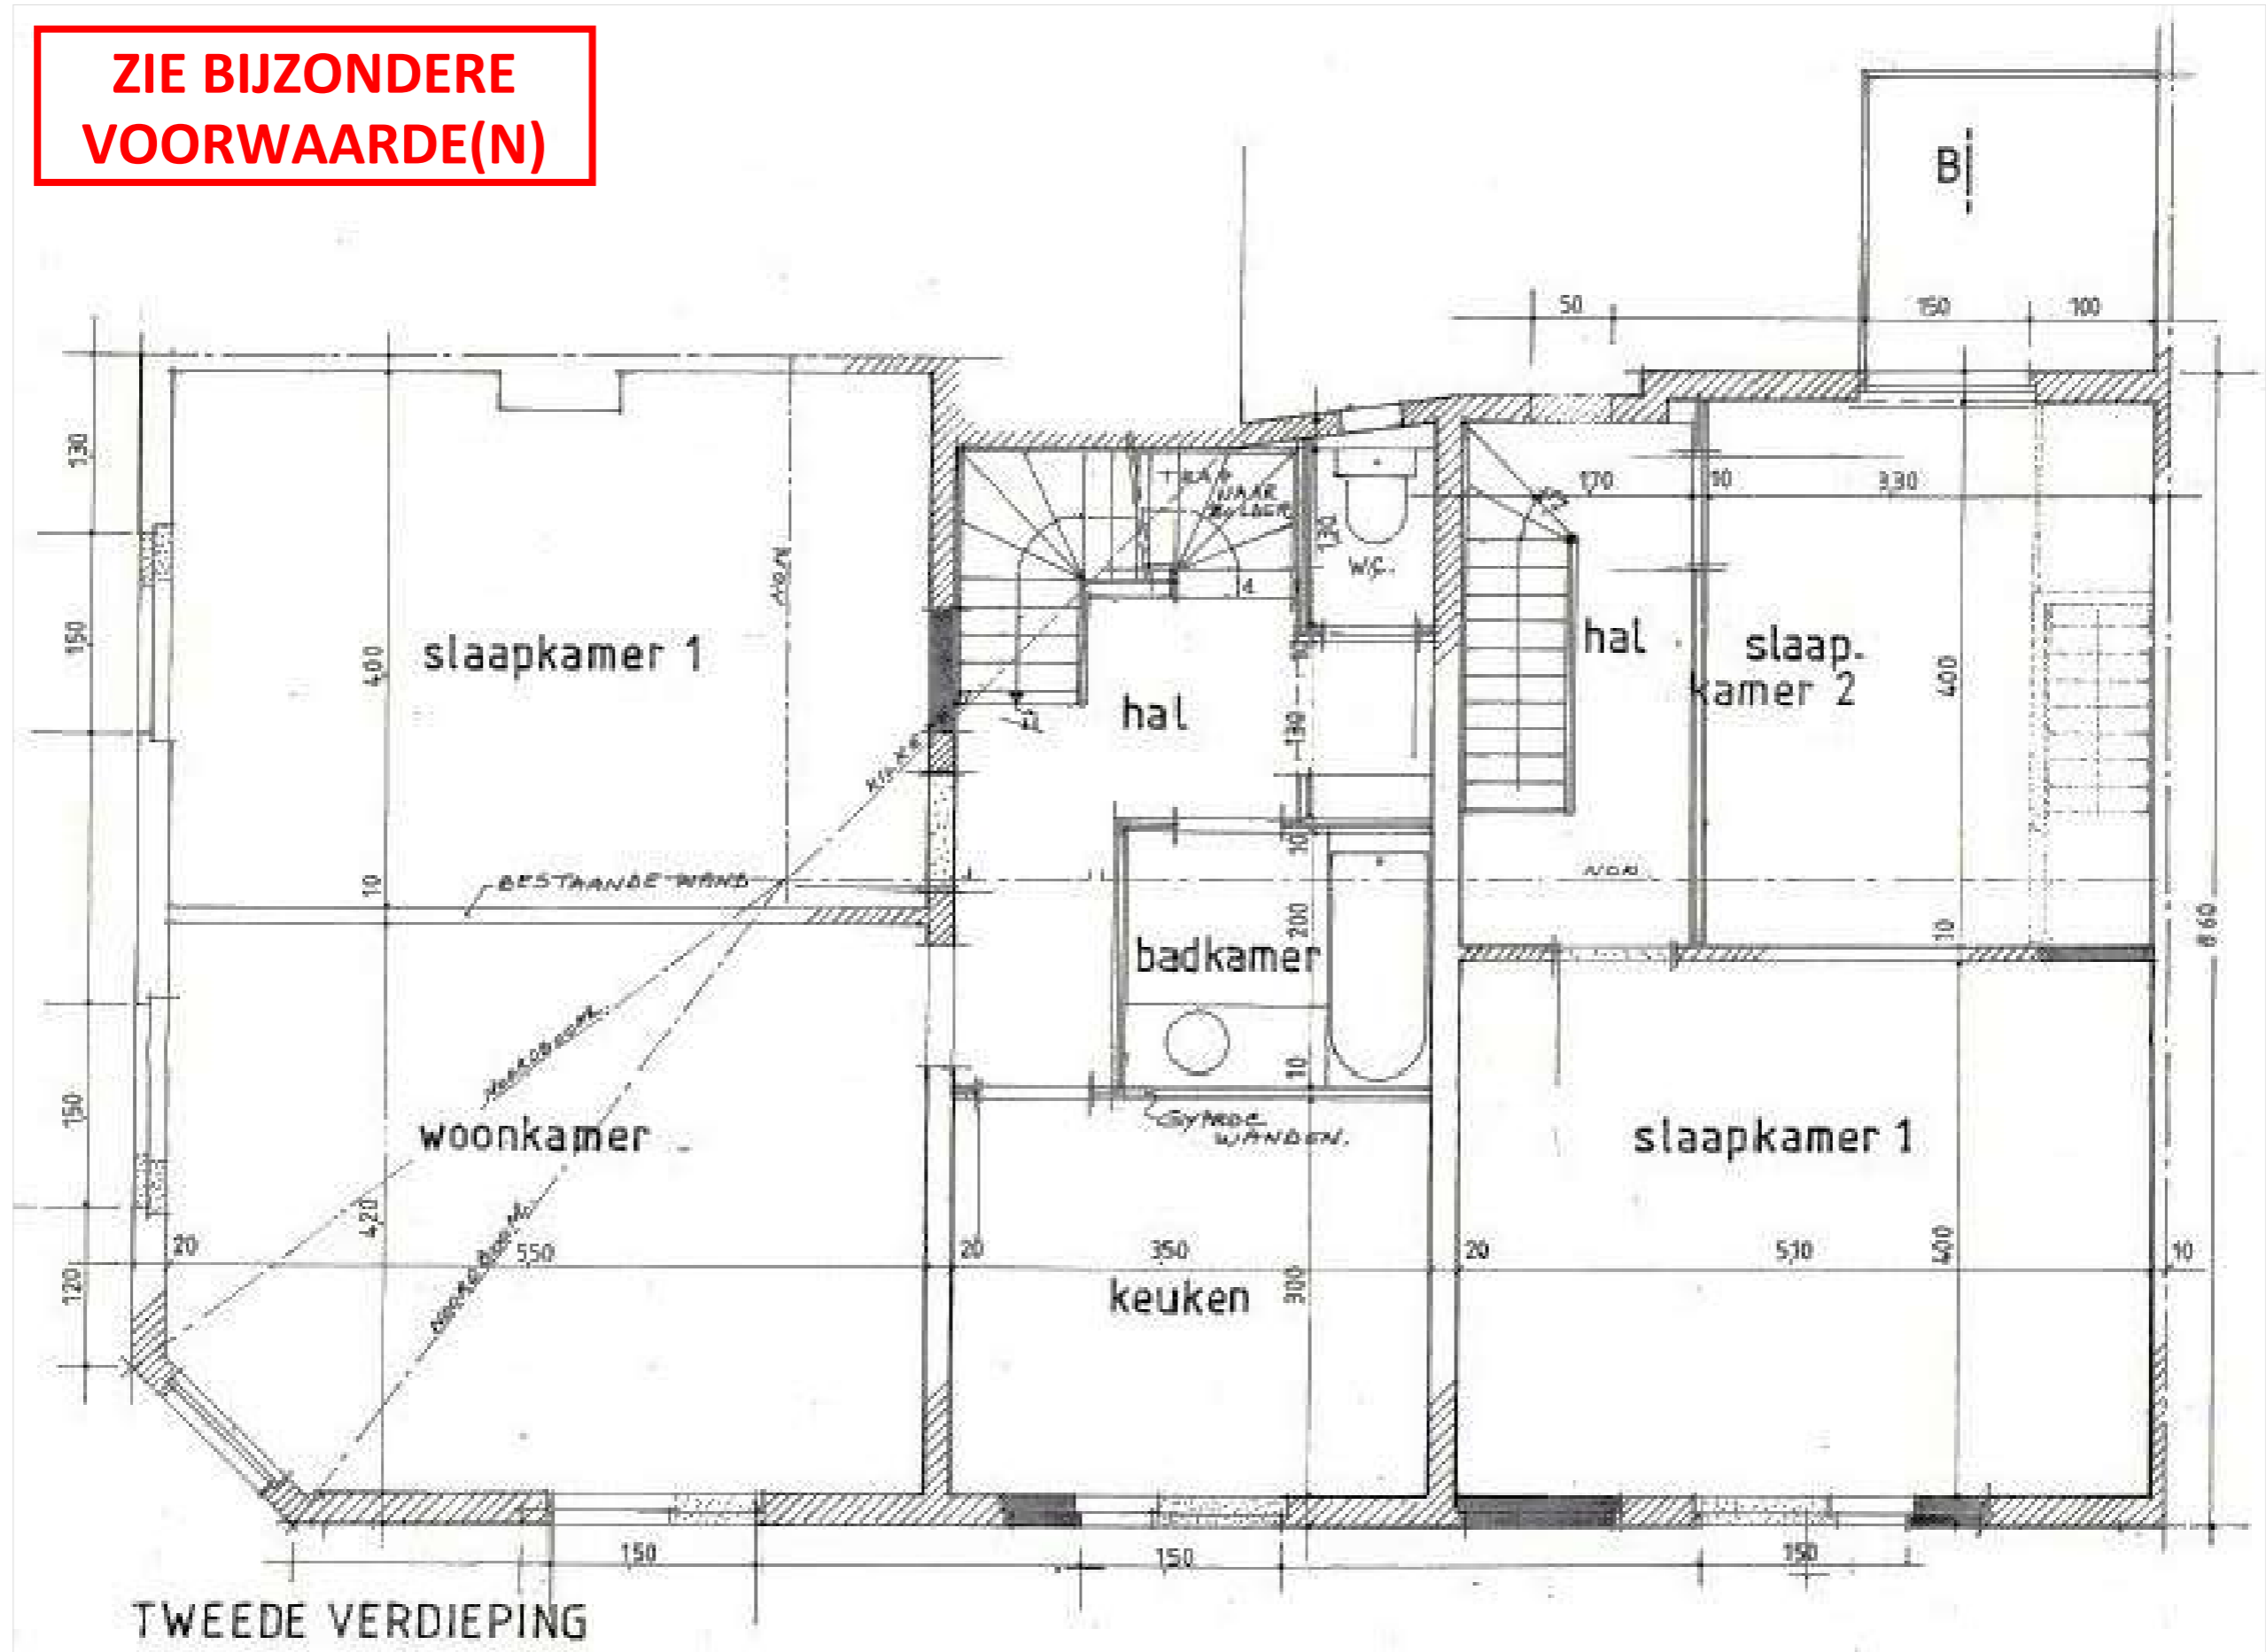

TWEEDE VERDIEPING

ONGEWIJZIGD (NT = BT)

Nieuwe toestand
Tweede verdieping

0m 1m 2m 3m
SCHAAL 1:50

A3