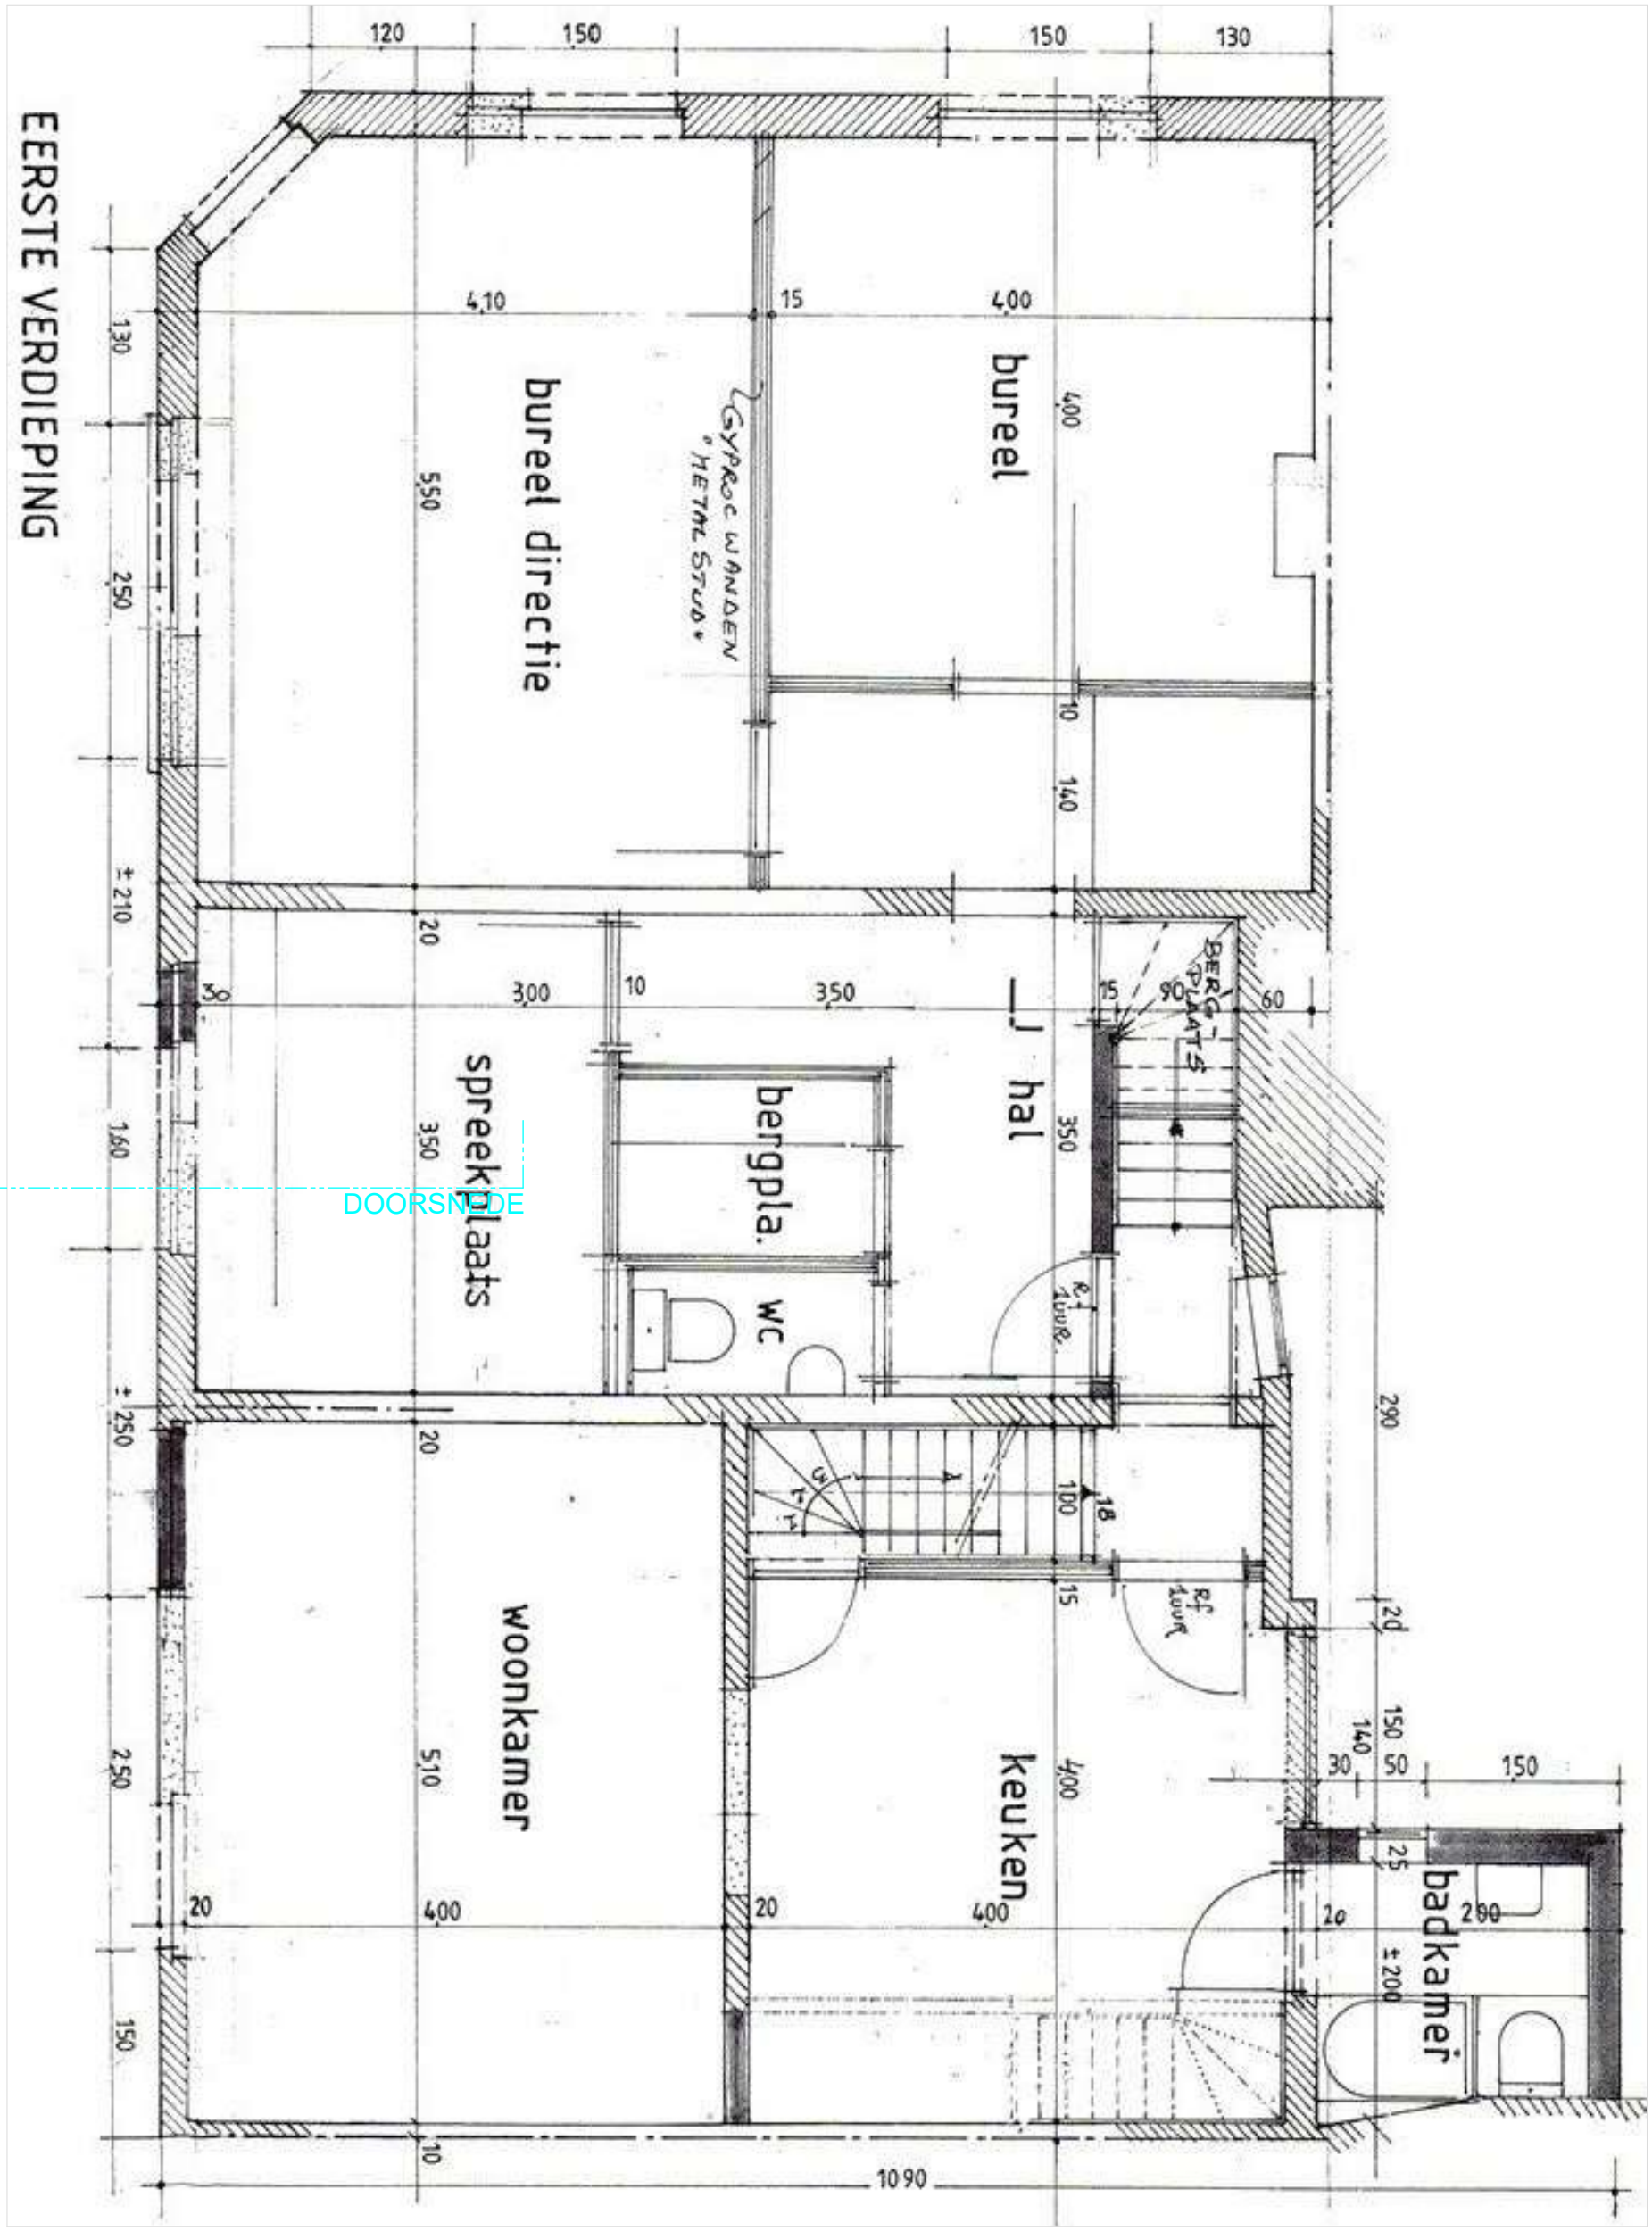

Vergunde toestand
Eerste verdieping

0m 1m 2m 3m
SCHAAL 1:50

A3