


MARIA THERESIASTRAAT

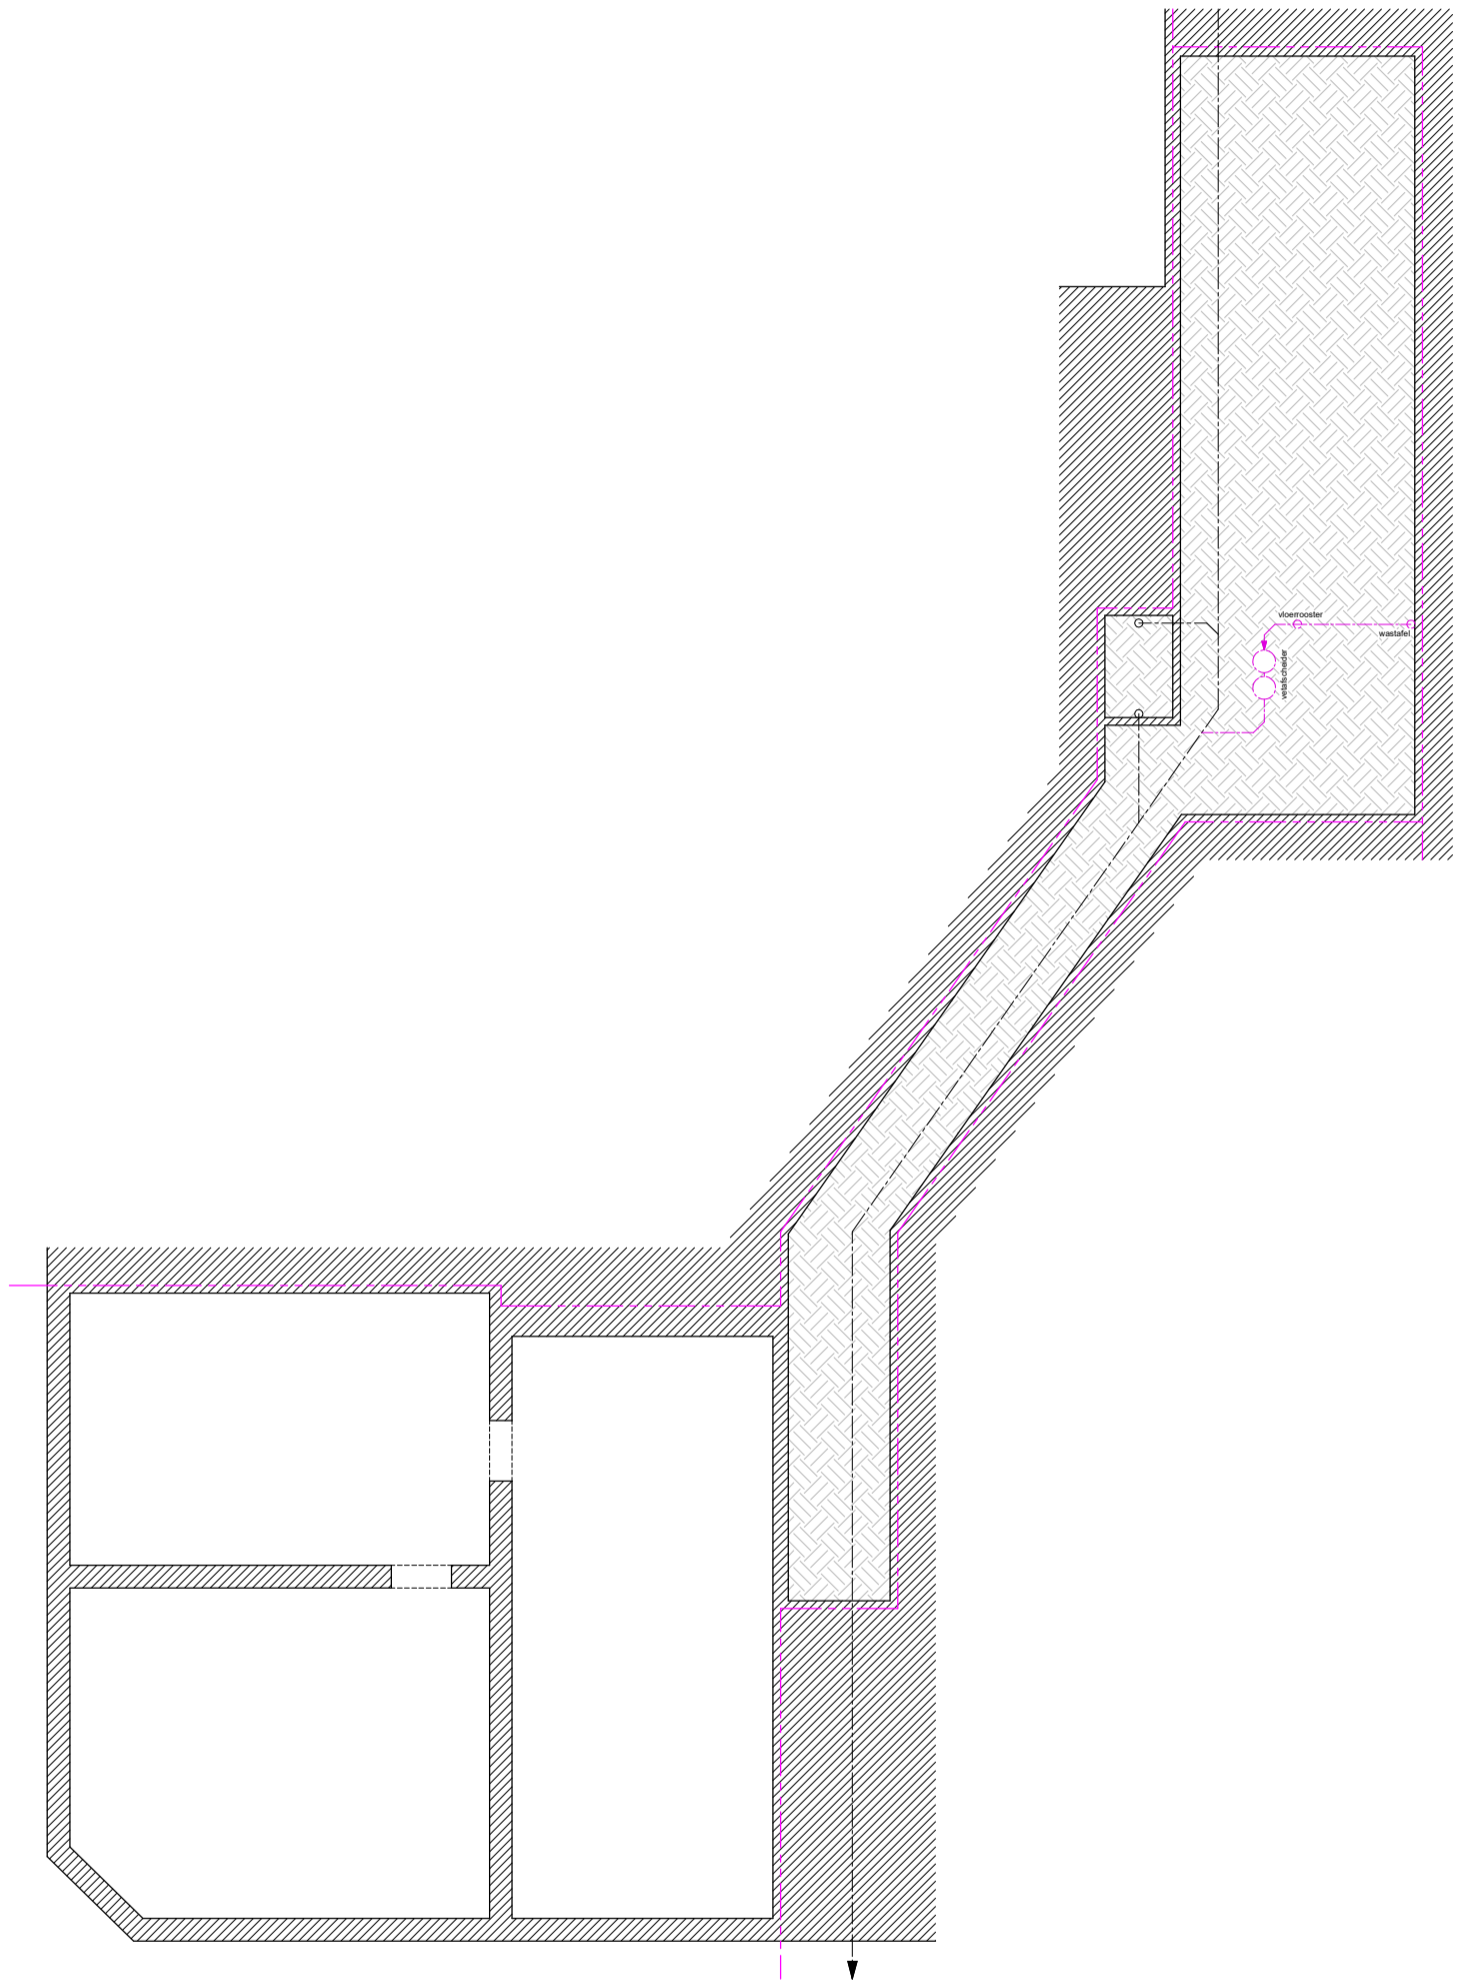


WONDELGEMSTRAAT

**ZIE BIJZONDERE
VOORWAARDE(N)**

ONGEWIJZIGD (NT = BT)

Nieuwe toestand
Fundering- & rioleringsplan

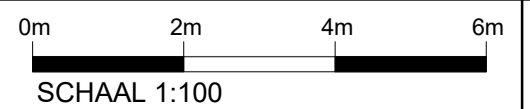

A3