


**ZIE BIJZONDERE
VOORWAARDE(N)**

De haakse publiciteit op de
gevel aan de
Wondelgemstraat wordt
uitgesloten van vergunning.

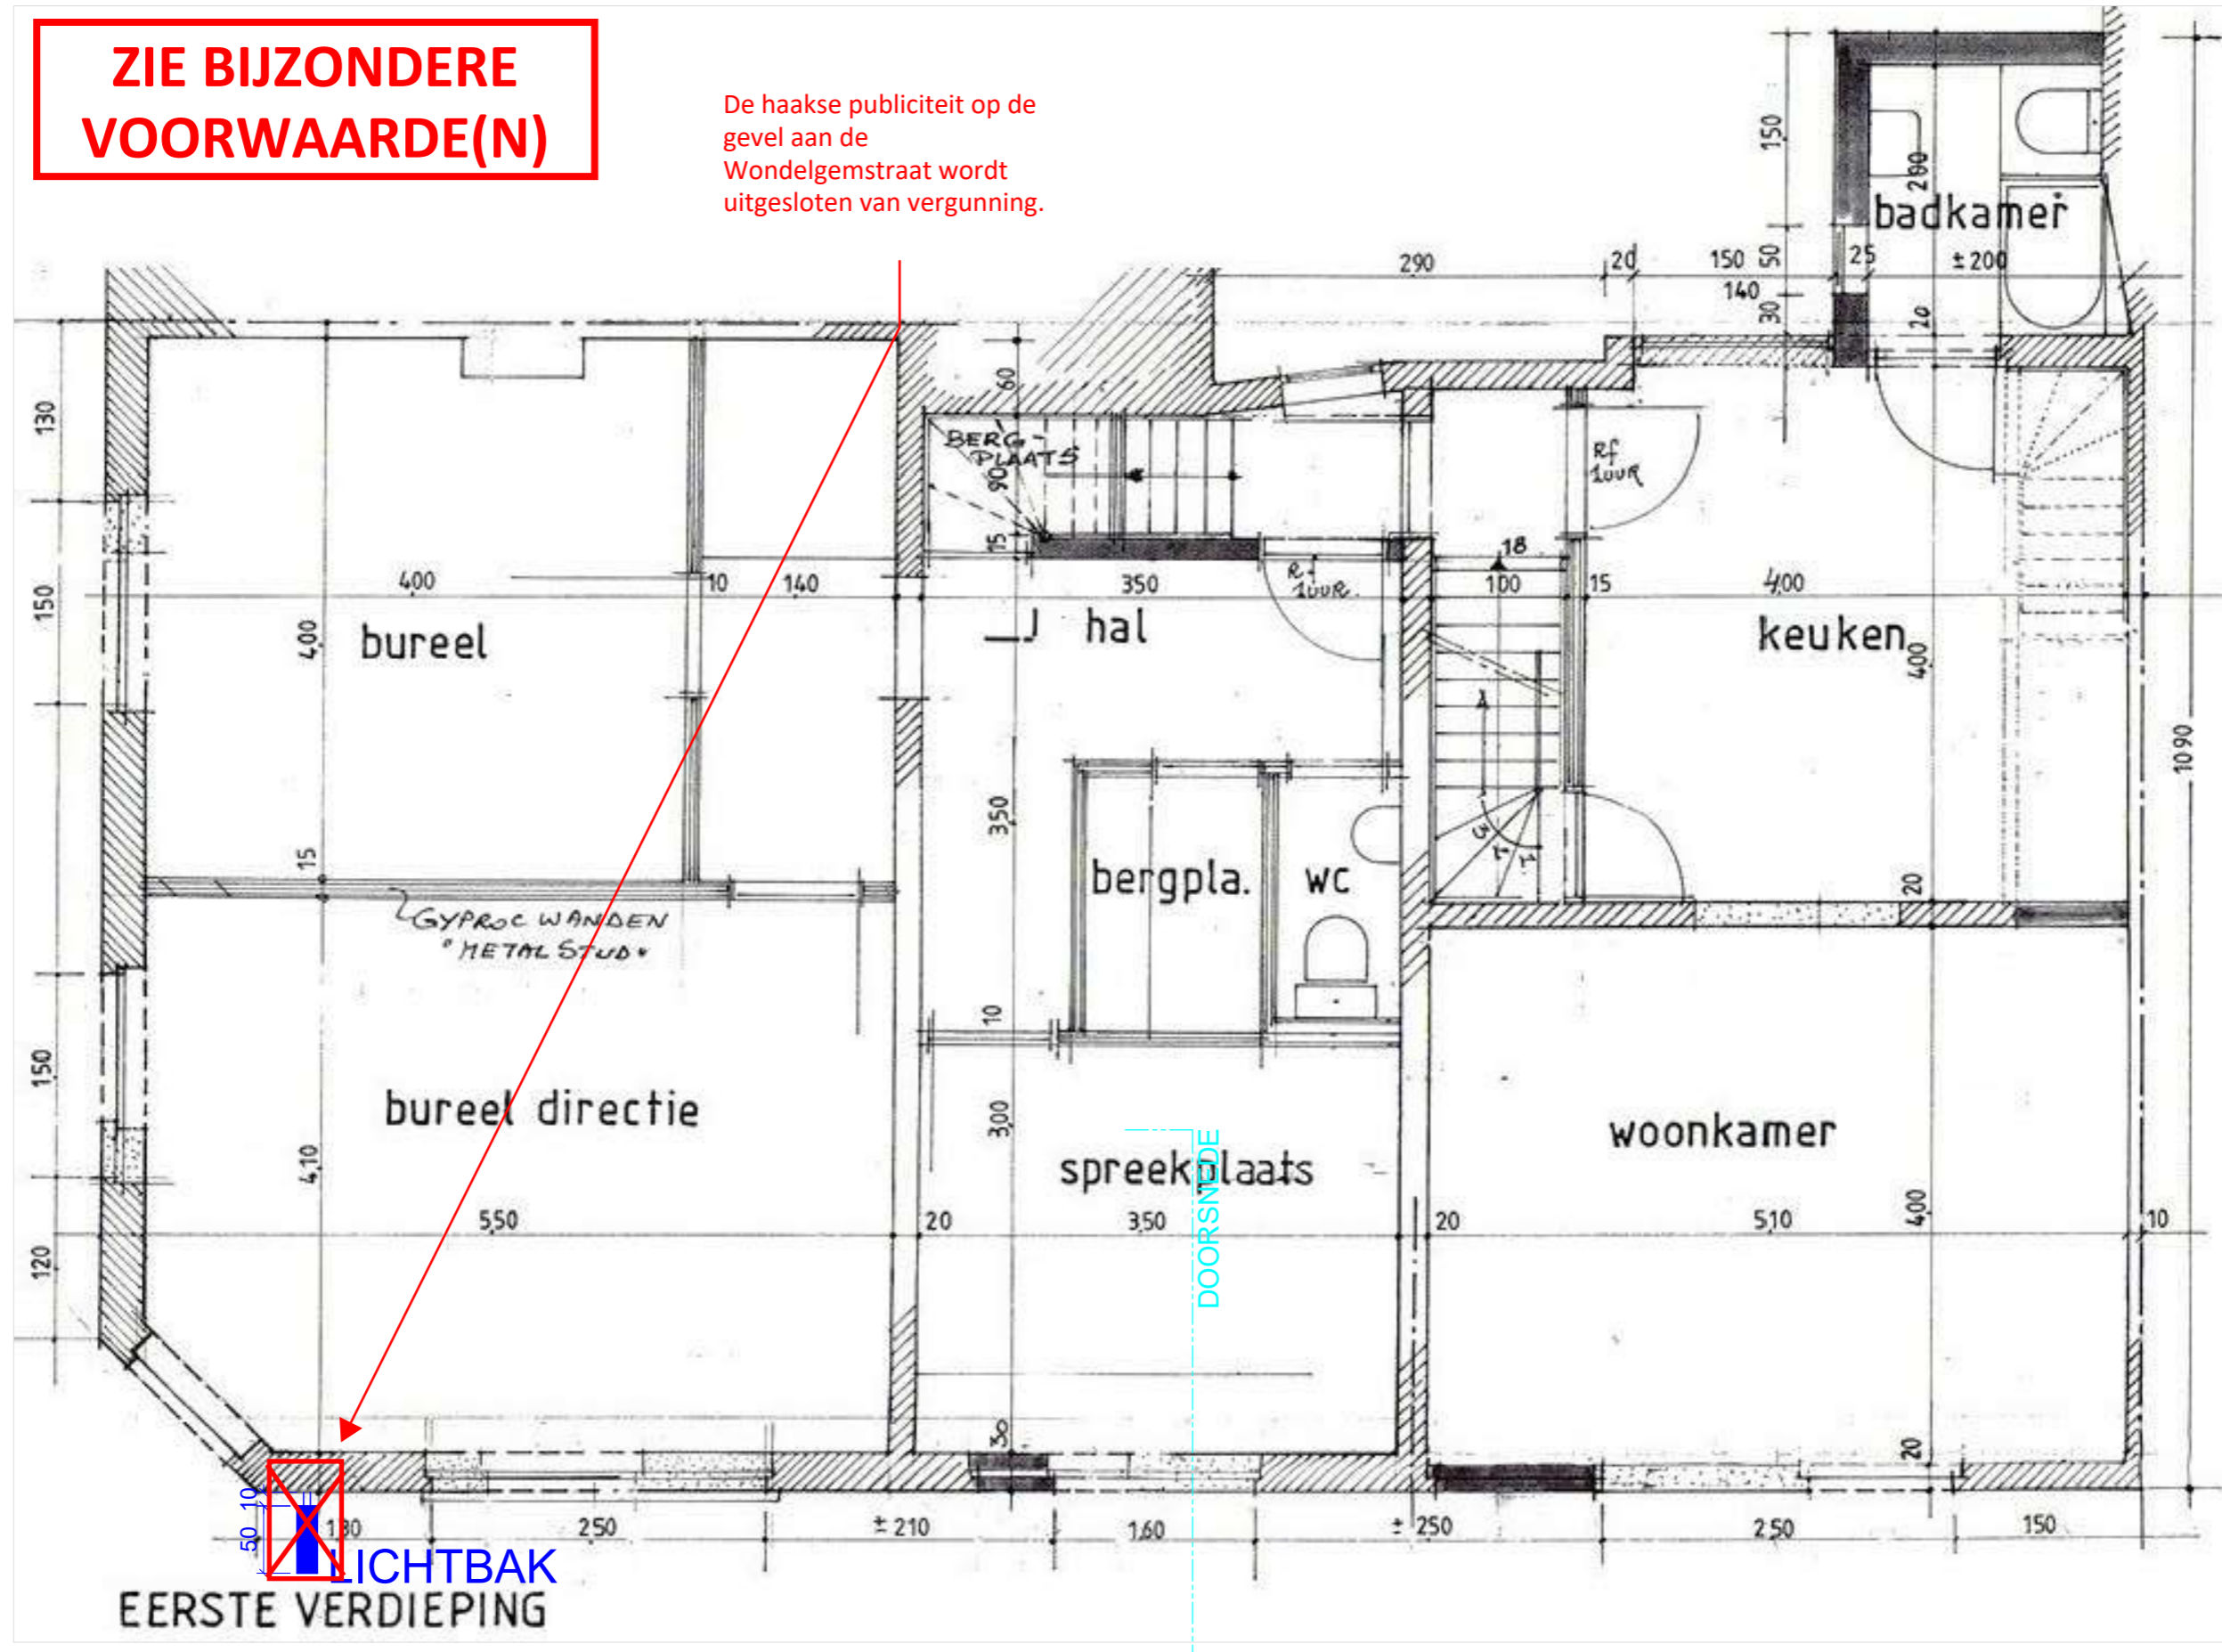

LICHTBAK
EERSTE VERDIEPING

ONGEWIJZIGD (NT = BT)

Nieuwe toestand
Eerste verdieping