


De haakse publiciteit op de gevel aan de Wondelgemstraat wordt uitgesloten van vergunning.

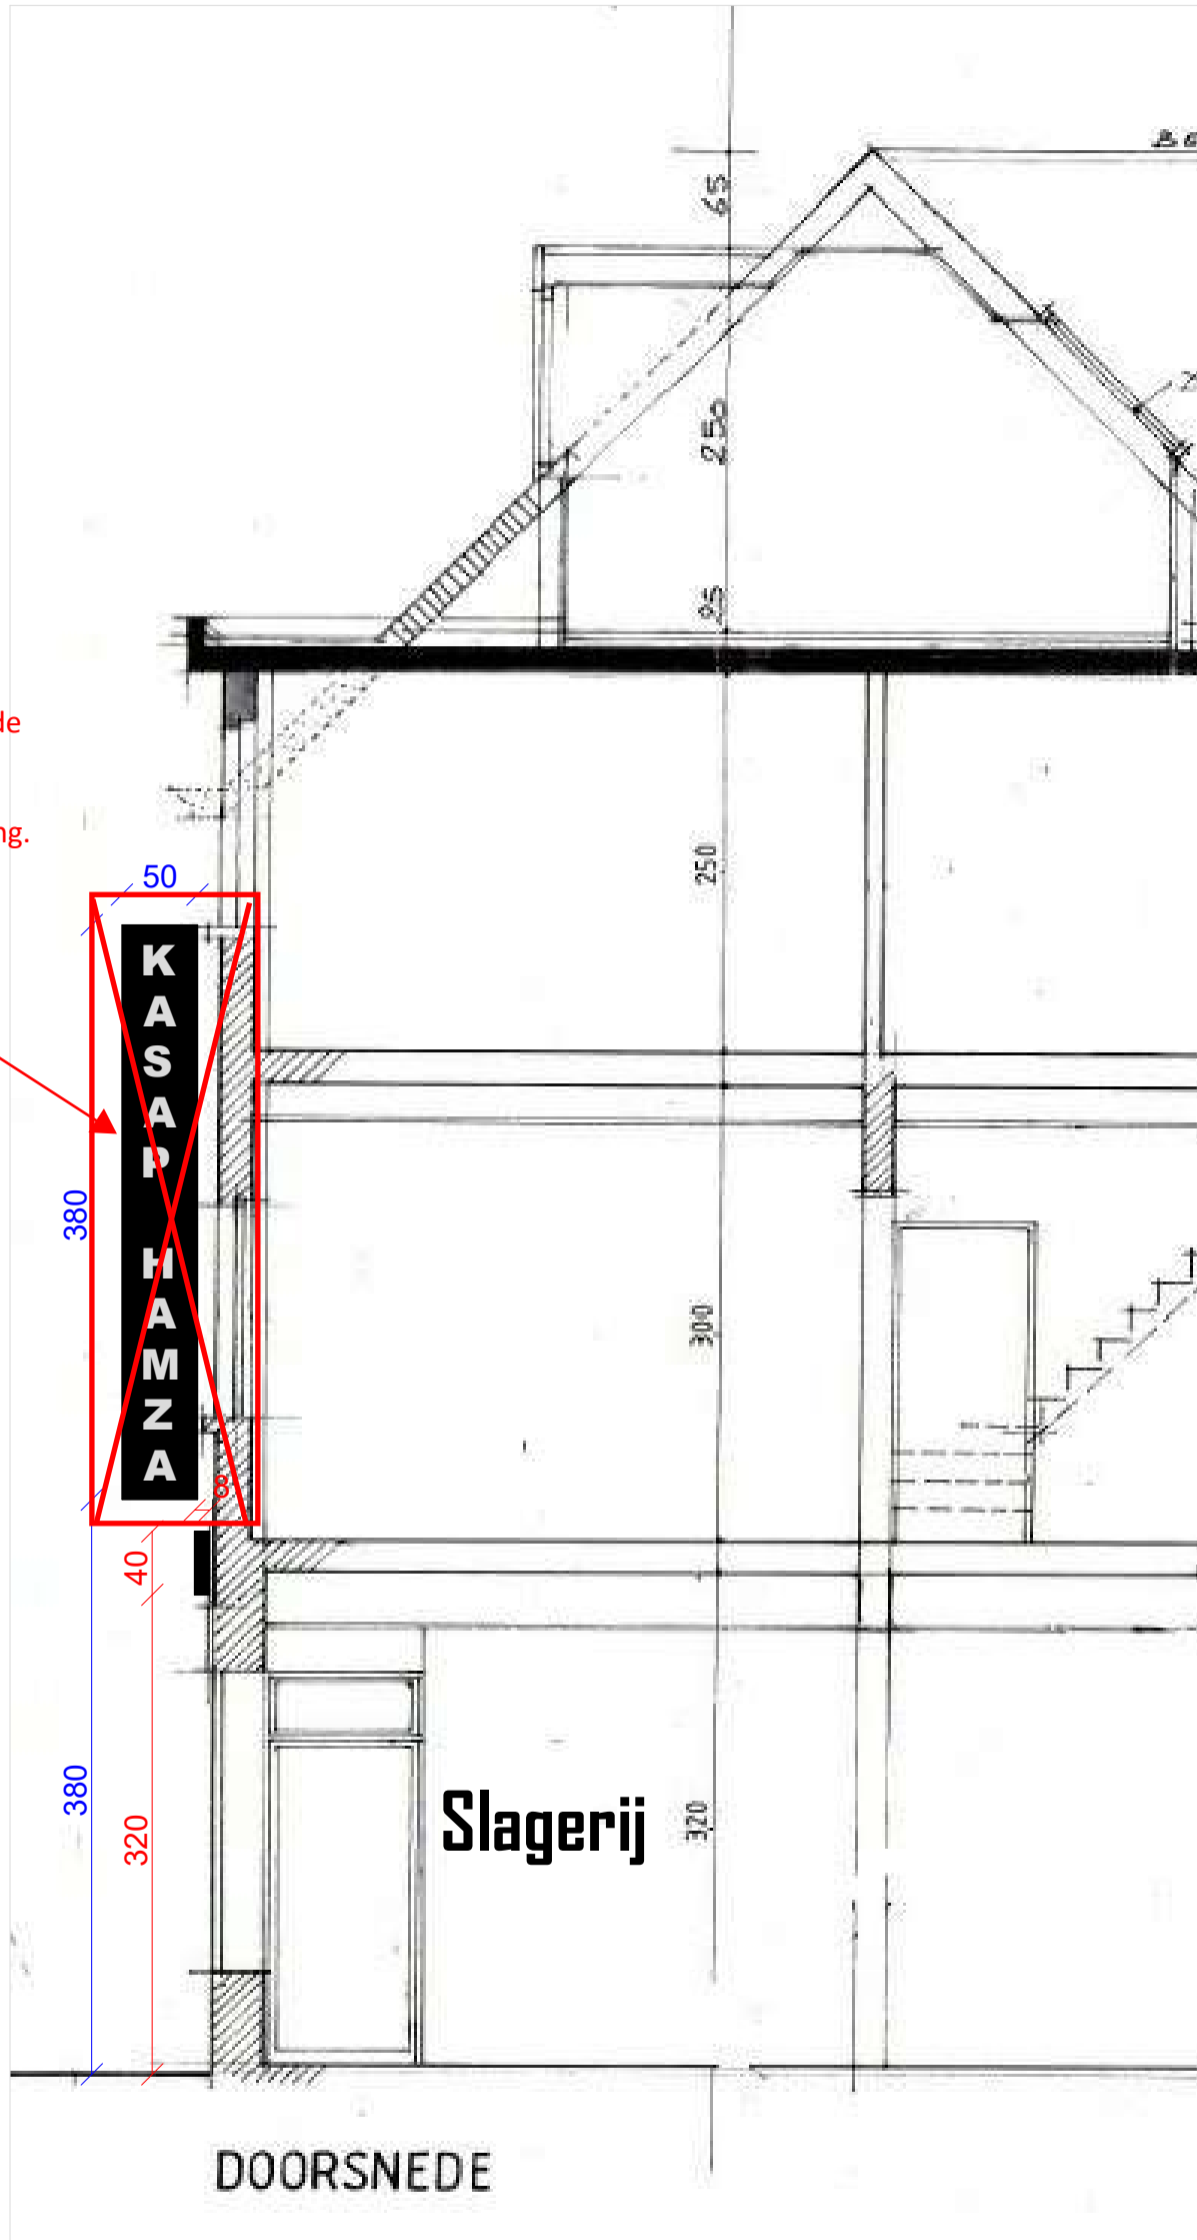

**ZIE BIJZONDERE  
VOORWAARDE(N)**

ONGEWIJZIGD (NT = BT)

Nieuwe toestand  
Doorsnede

0m 1m 2m 3m  
SCHAAL 1:50

A3