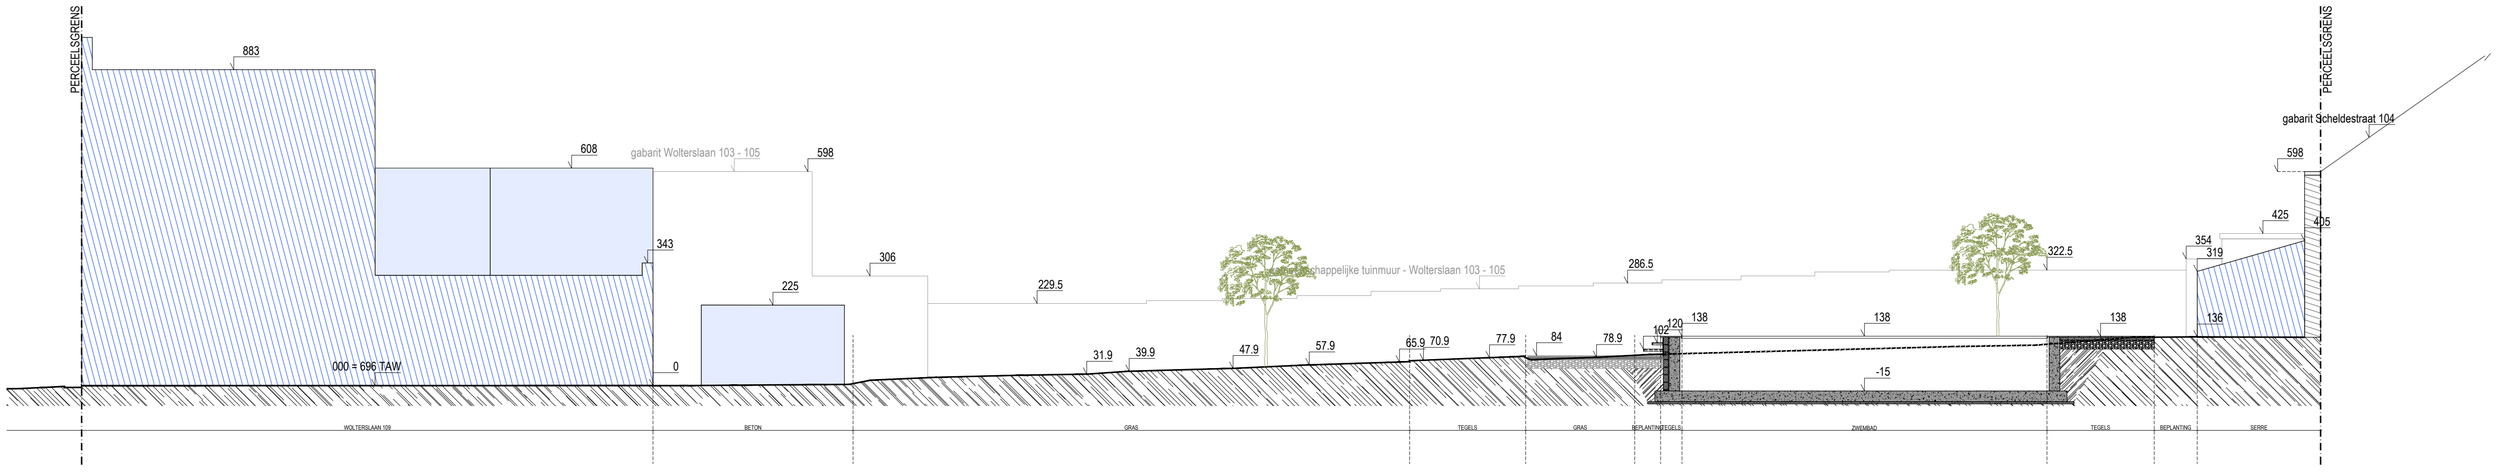

ZIE BIJZONDERE VOORWAARDE(N)

1/100

PVM architects BV
H. Consciencestraat 41
8800 Roeselare

T +32 472 79 15 36
W www.pvmarchitects.com
E info@pvmarchitects.com

opdracht:	WONING FV aanleg van een zwembad
fase:	OMGEVINGSAANVRAAG
ligging:	Wolterslaan 109 9040 Gent Oost-Vlaanderen - België
kadaster:	GENT, afd. 19, sectie C, nr 1142F10

opdrachtgever:	Jelle Faes & Ellen Vanderstraeten Wolterslaan 109 9040 Gent Oost-Vlaanderen - België E ---- T ----

inhoud:	BA_00_T_N_01_TERREINPROFIEL

index/datum	wijziging

bouwheer: aannemer: architect:

dossiernummer:	datum:	blad:	tekenaar:
213	03 03 2026	1/1	PVM