




RIOLERINGSPLAN

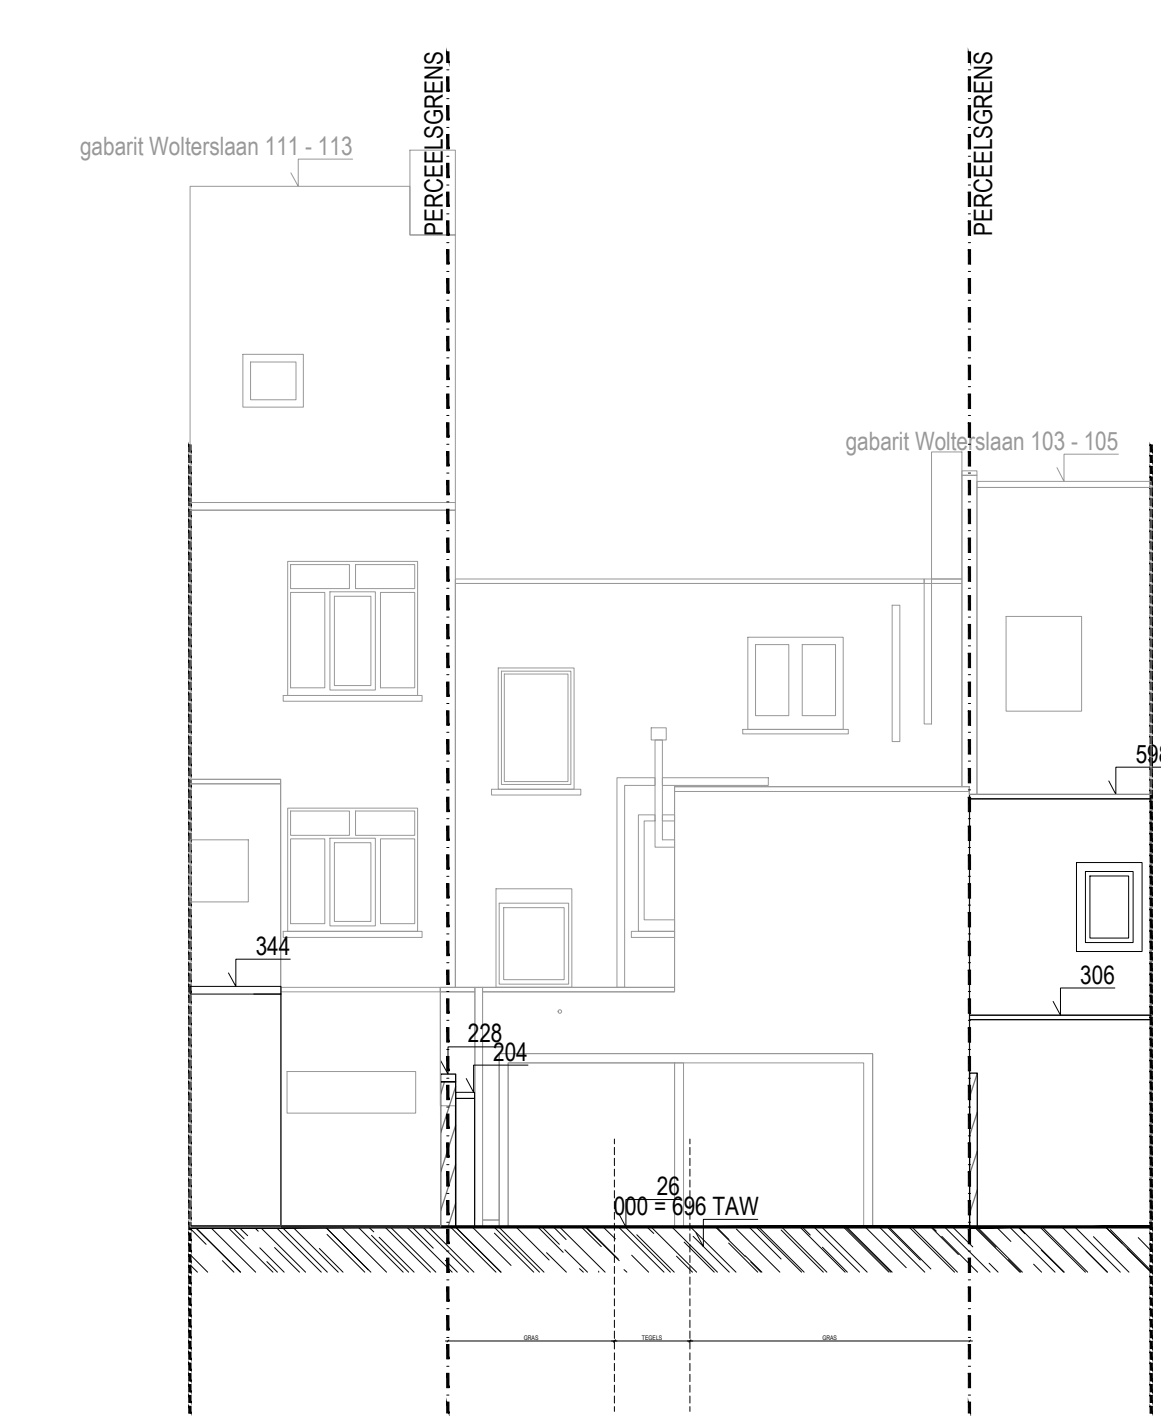

SNEDE CC'

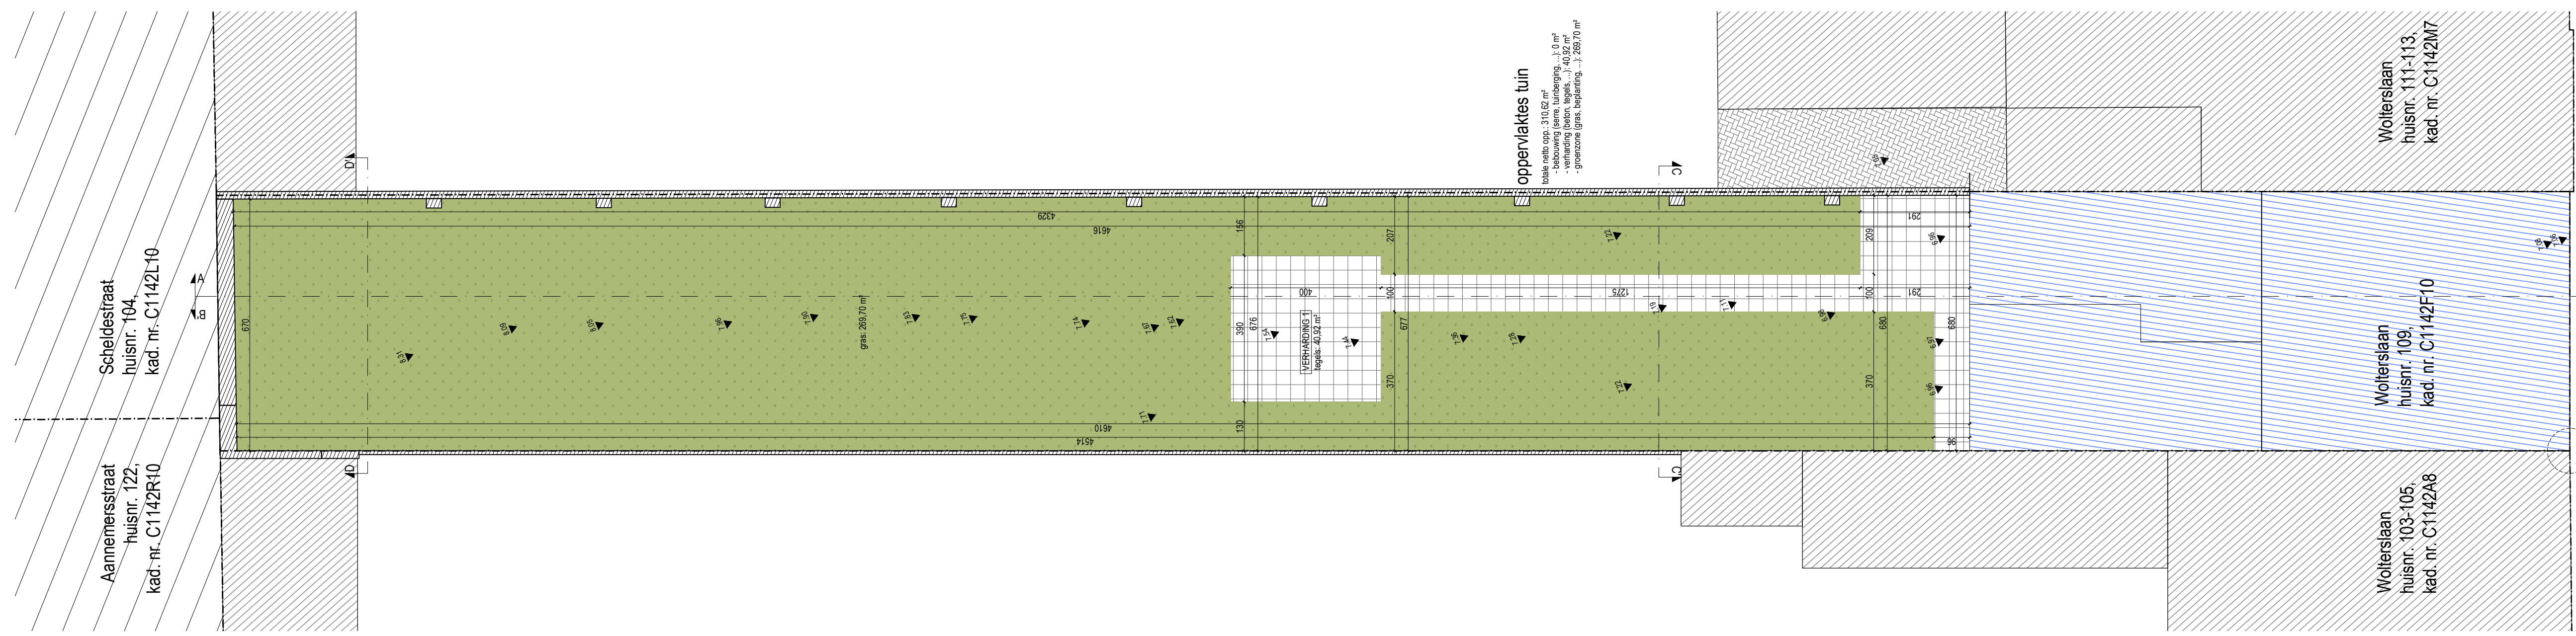


GRONDPLAN

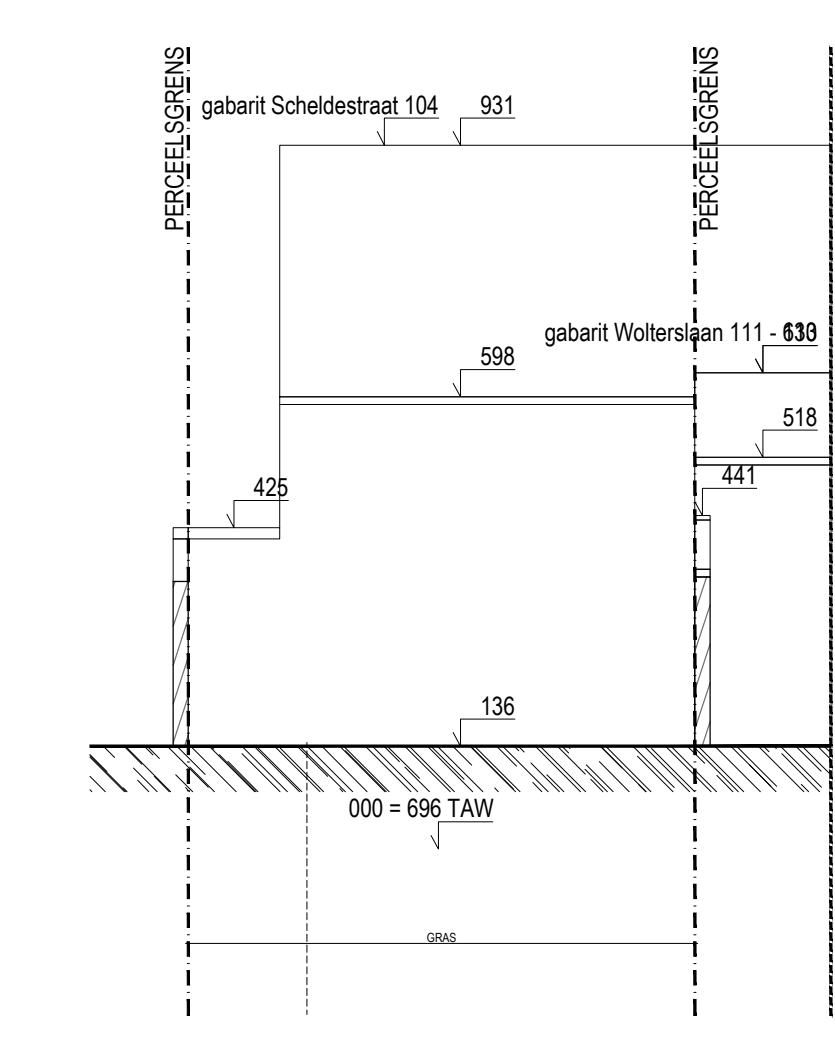

SNEDE DD'





SNEDE AA'

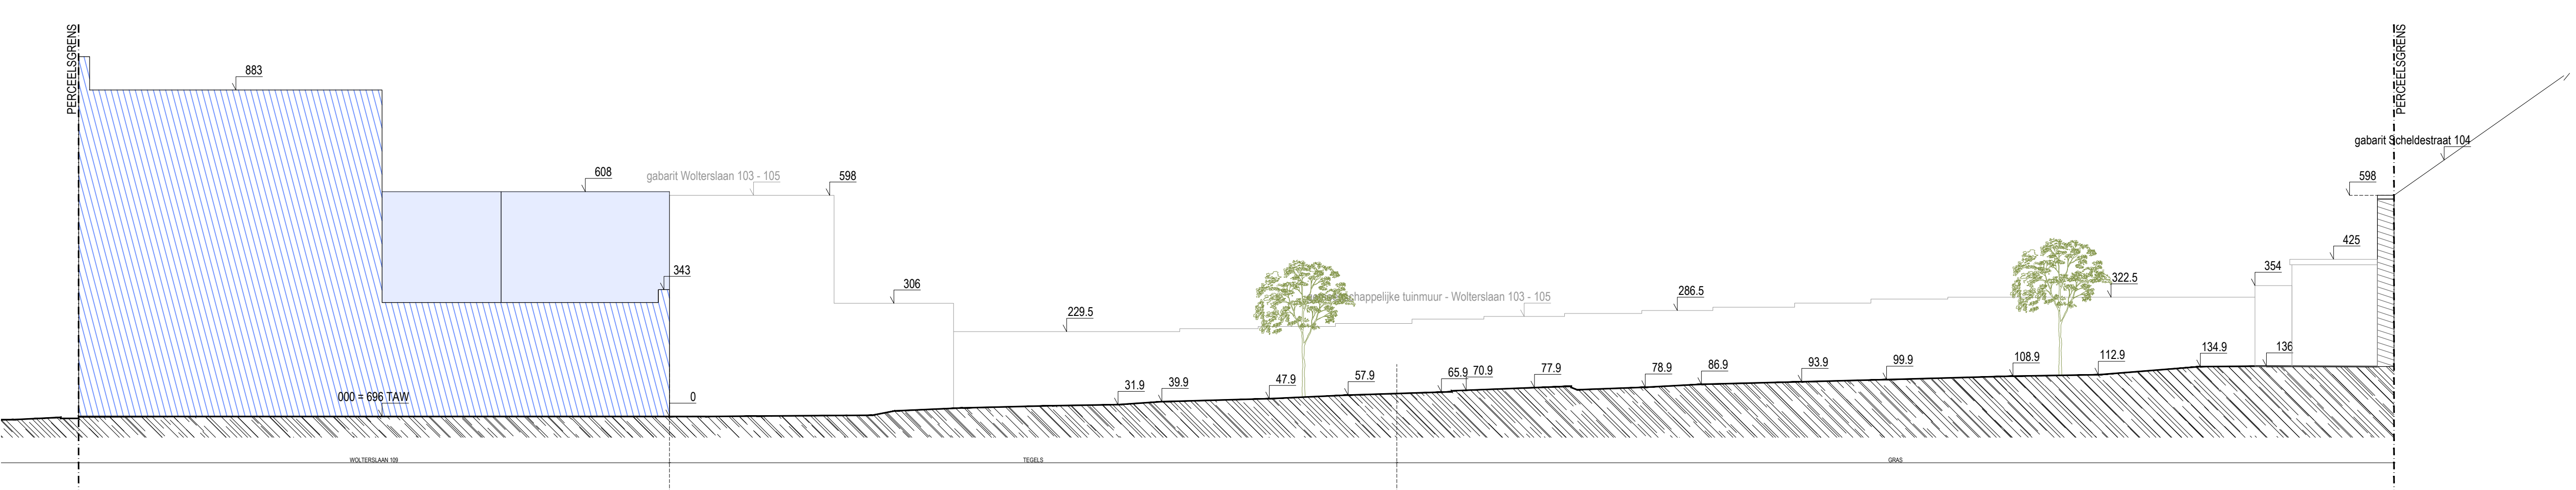

SNEDE BB'

T +32 472 79 15 36 www.pvmarchitects.com W H. Consciencestraat 41 E info@pvmarchitects.com	opdracht:	WONING FV aanleg van een zwembad
	fase:	OMGEVINGSAANVRAAG
	ligging:	Wolterslaan 109 9040 Gent Oost-Vlaanderen - België
	kadaster:	GENT, afd. 19, sectie C, nr 1142F10
opdrachtgever:	Jelle Faes & Ellen Vanderstraeten Wolterslaan 109 9040 Gent Oost-Vlaanderen - België E --- T ---	
inhoud:	BA_OVERZICHT_P_V_01_GRONDPLAN EN SNEDES	
index/datum	wijziging	
bouwheer:	aannemer:	architect:

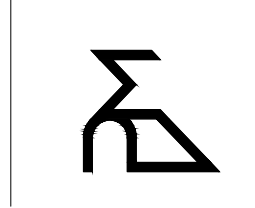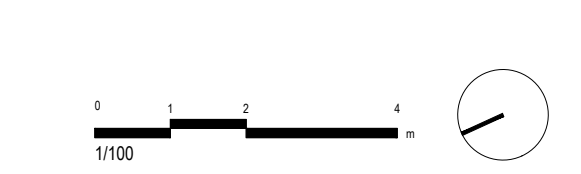

dossiernummer:	datum:	blad:	tekenaar:
213	03 03 2026	1/1	PVM