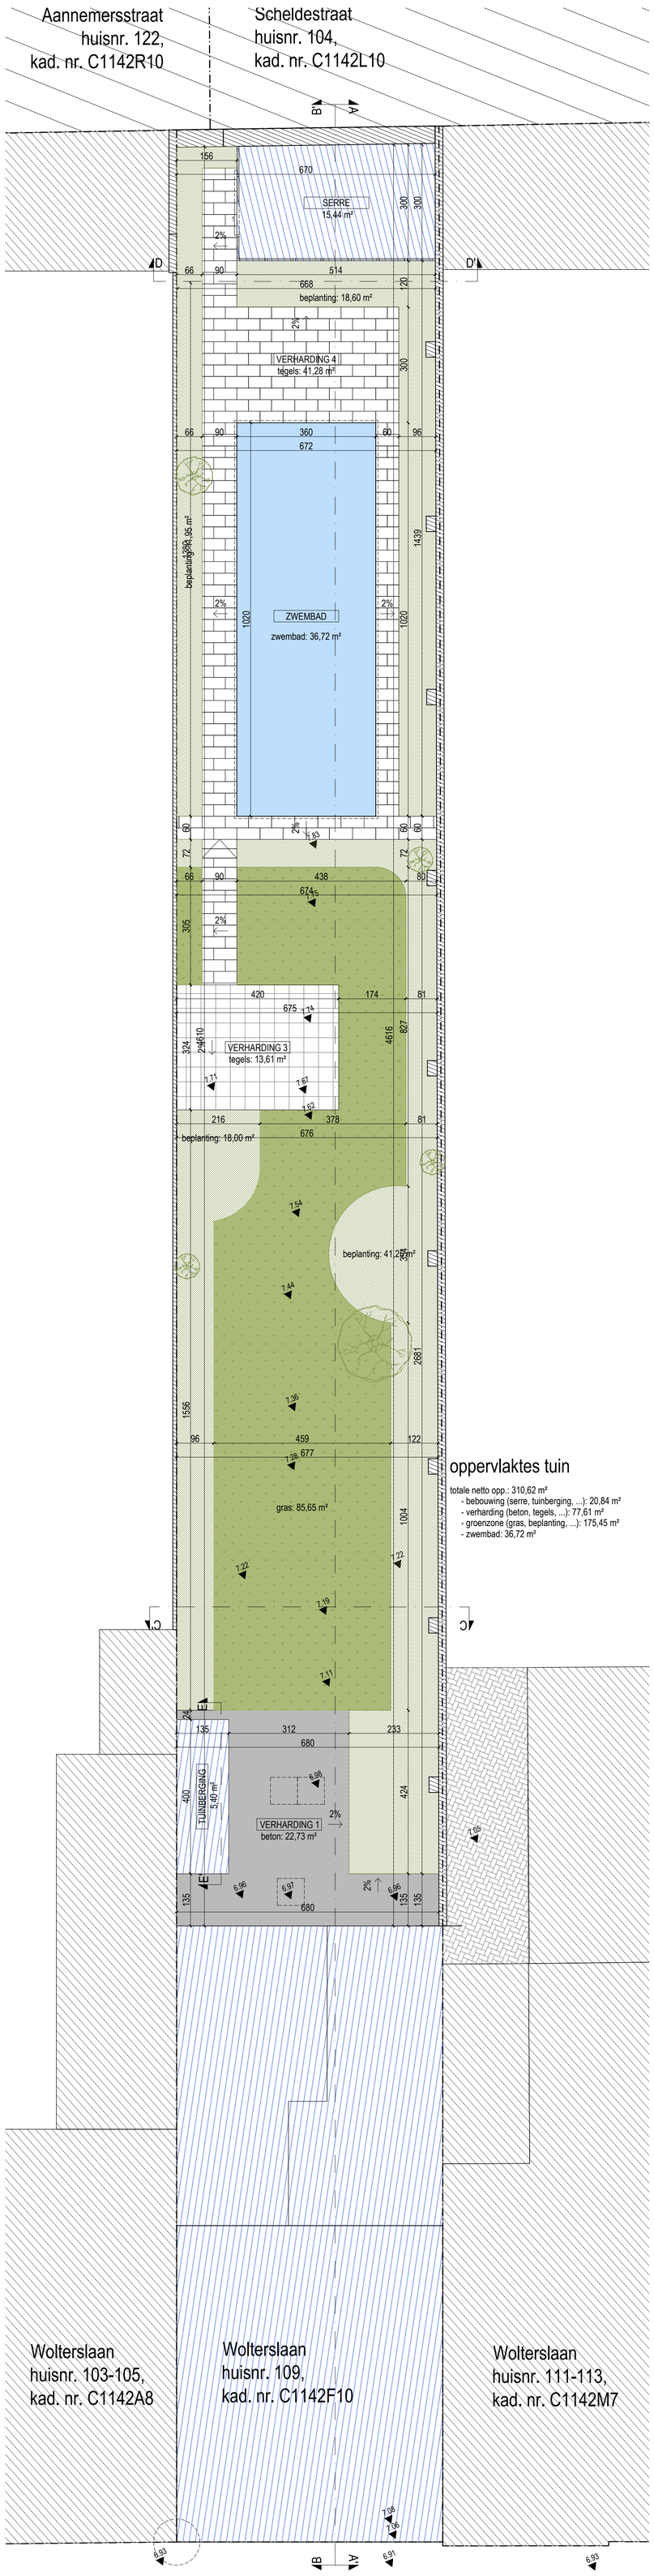

oppervlaktes tuin

totale netto opp.: 310,62 m²
- bebouwing (serre, tuinberging, ...): 20,84 m²
- verharding (beton, tegels, ...): 77,61 m²
- groenzone (gras, beplanting, ...): 175,45 m²
- zwembad: 36,72 m²

ZIE BIJZONDERE VOORWAARDE(N)

1/75

PVM architects BV
H. Consciencestraat 41
8800 Roeselare
T +32 472 79 15 36
W www.pvmarchitects.com
E info@pvmarchitects.com

opdracht:	WONING FV aanleg van een zwembad
fase:	OMGEVINGSAANVRAAG
ligging:	Wolterslaan 109 9040 Gent Oost-Vlaanderen - België
kadaster:	GENT, afd. 19, sectie C, nr 1142F10
opdrachtgever:	Jelle Faes & Ellen Vanderstraeten Wolterslaan 109 9040 Gent Oost-Vlaanderen - België E ---- T ----
inhoud:	BA_ZWEMBAD_P_N_02_GRONDPLAN +0
index/datum	wijziging

bouwheer: aannemer: architect:

dossiernummer:	datum:	blad:	tekenaar:
213	03 03 2026	1/1	PVM