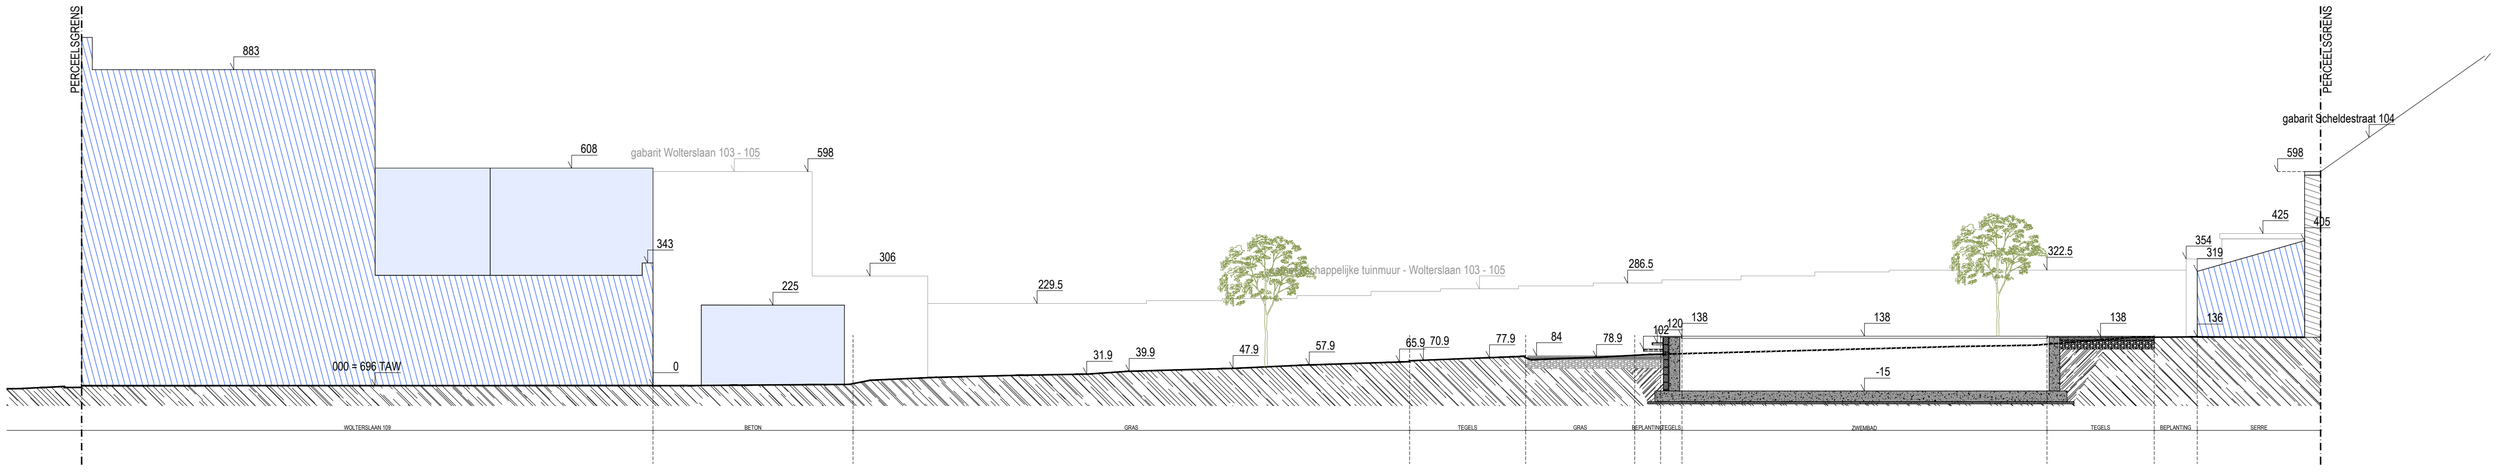


ZIE BIJZONDERE VOORWAARDE(N)

1/100

PVM architects BV
H. Consciencestraat 41
8800 Roeselare

T +32 472 79 15 36
W www.pvmarchitects.com
E info@pvmarchitects.com

| | |
|---|---|
| opdracht: | WONING FV<br>aanleg van een zwembad |
| fase: | OMGEVINGSAANVRAAG |
| ligging: | Wolterslaan 109<br>9040 Gent<br>Oost-Vlaanderen - België |
| kadaster: | GENT, afd. 19, sectie C, nr 1142F10 |

| | |
|---|---|
| opdrachtgever: | Jelle Faes & Ellen Vanderstraeten<br>Wolterslaan 109<br>9040 Gent<br>Oost-Vlaanderen - België<br><br>E ----<br>T ---- |

| | |
|---|---|
| inhoud: | BA_ZWEMBAD_S_N_02_SNEDE BB |

| | |
|---|---|
| index/datum | wijziging |

bouwheer: aannemer: architect:

| dossiernummer: | datum: | blad: | tekenaar: |
|---|---|---|---|
| 213 | 03 03 2026 | 1/1 | PVM |