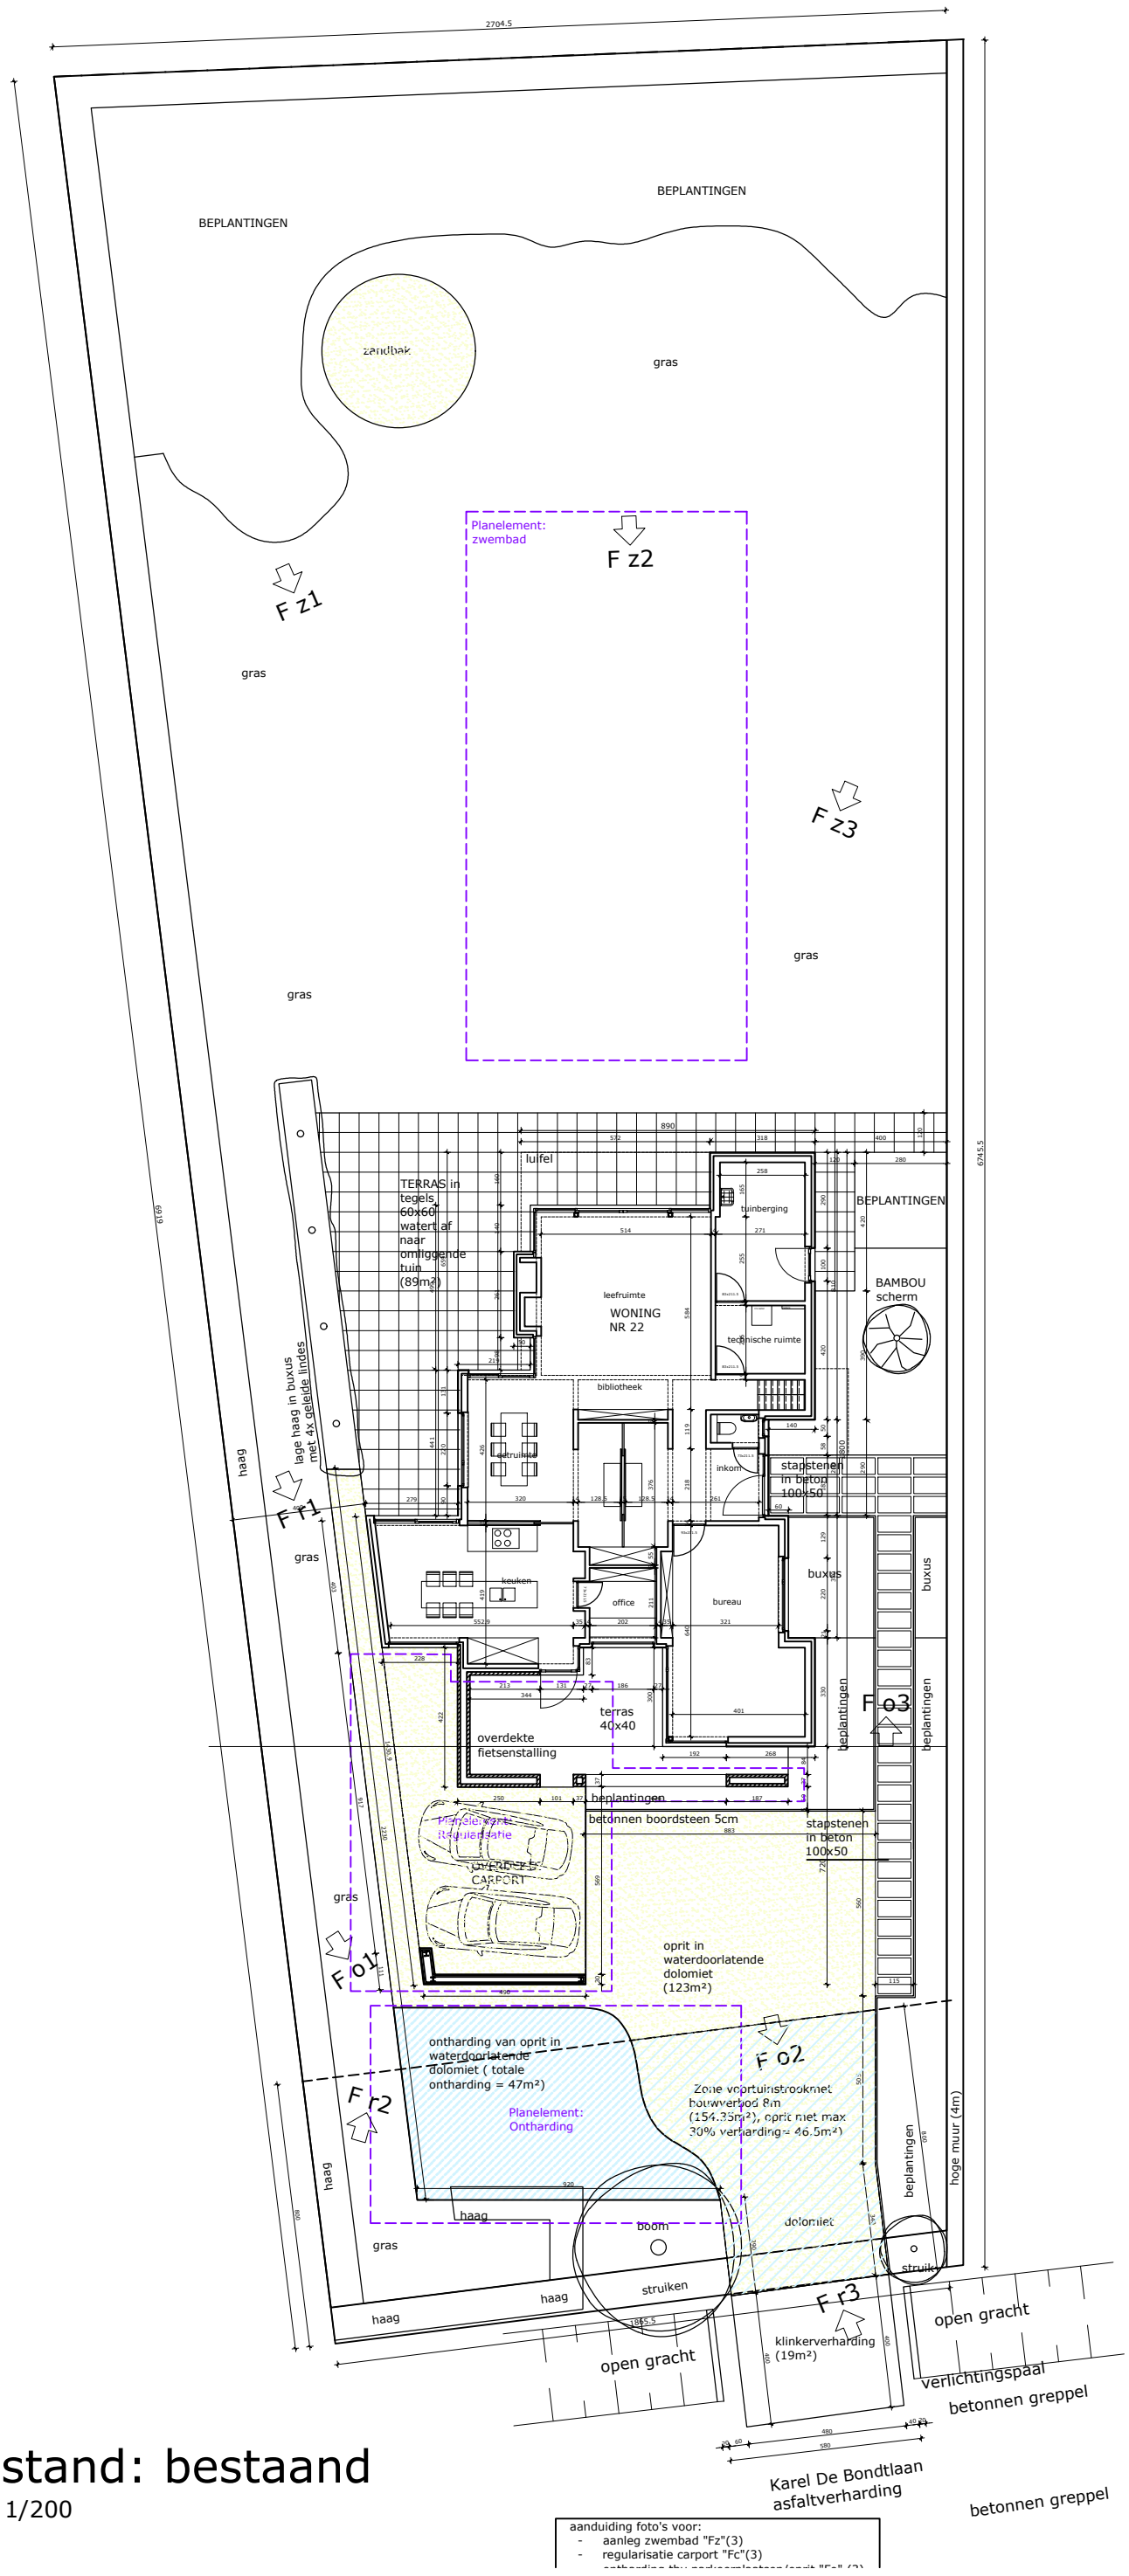

Toestand: bestaand

schaal 1/200

aanduiding foto's voor:
- aanleg zwembad "Fz"(3)
- regularisatie carport "Fc"(3)