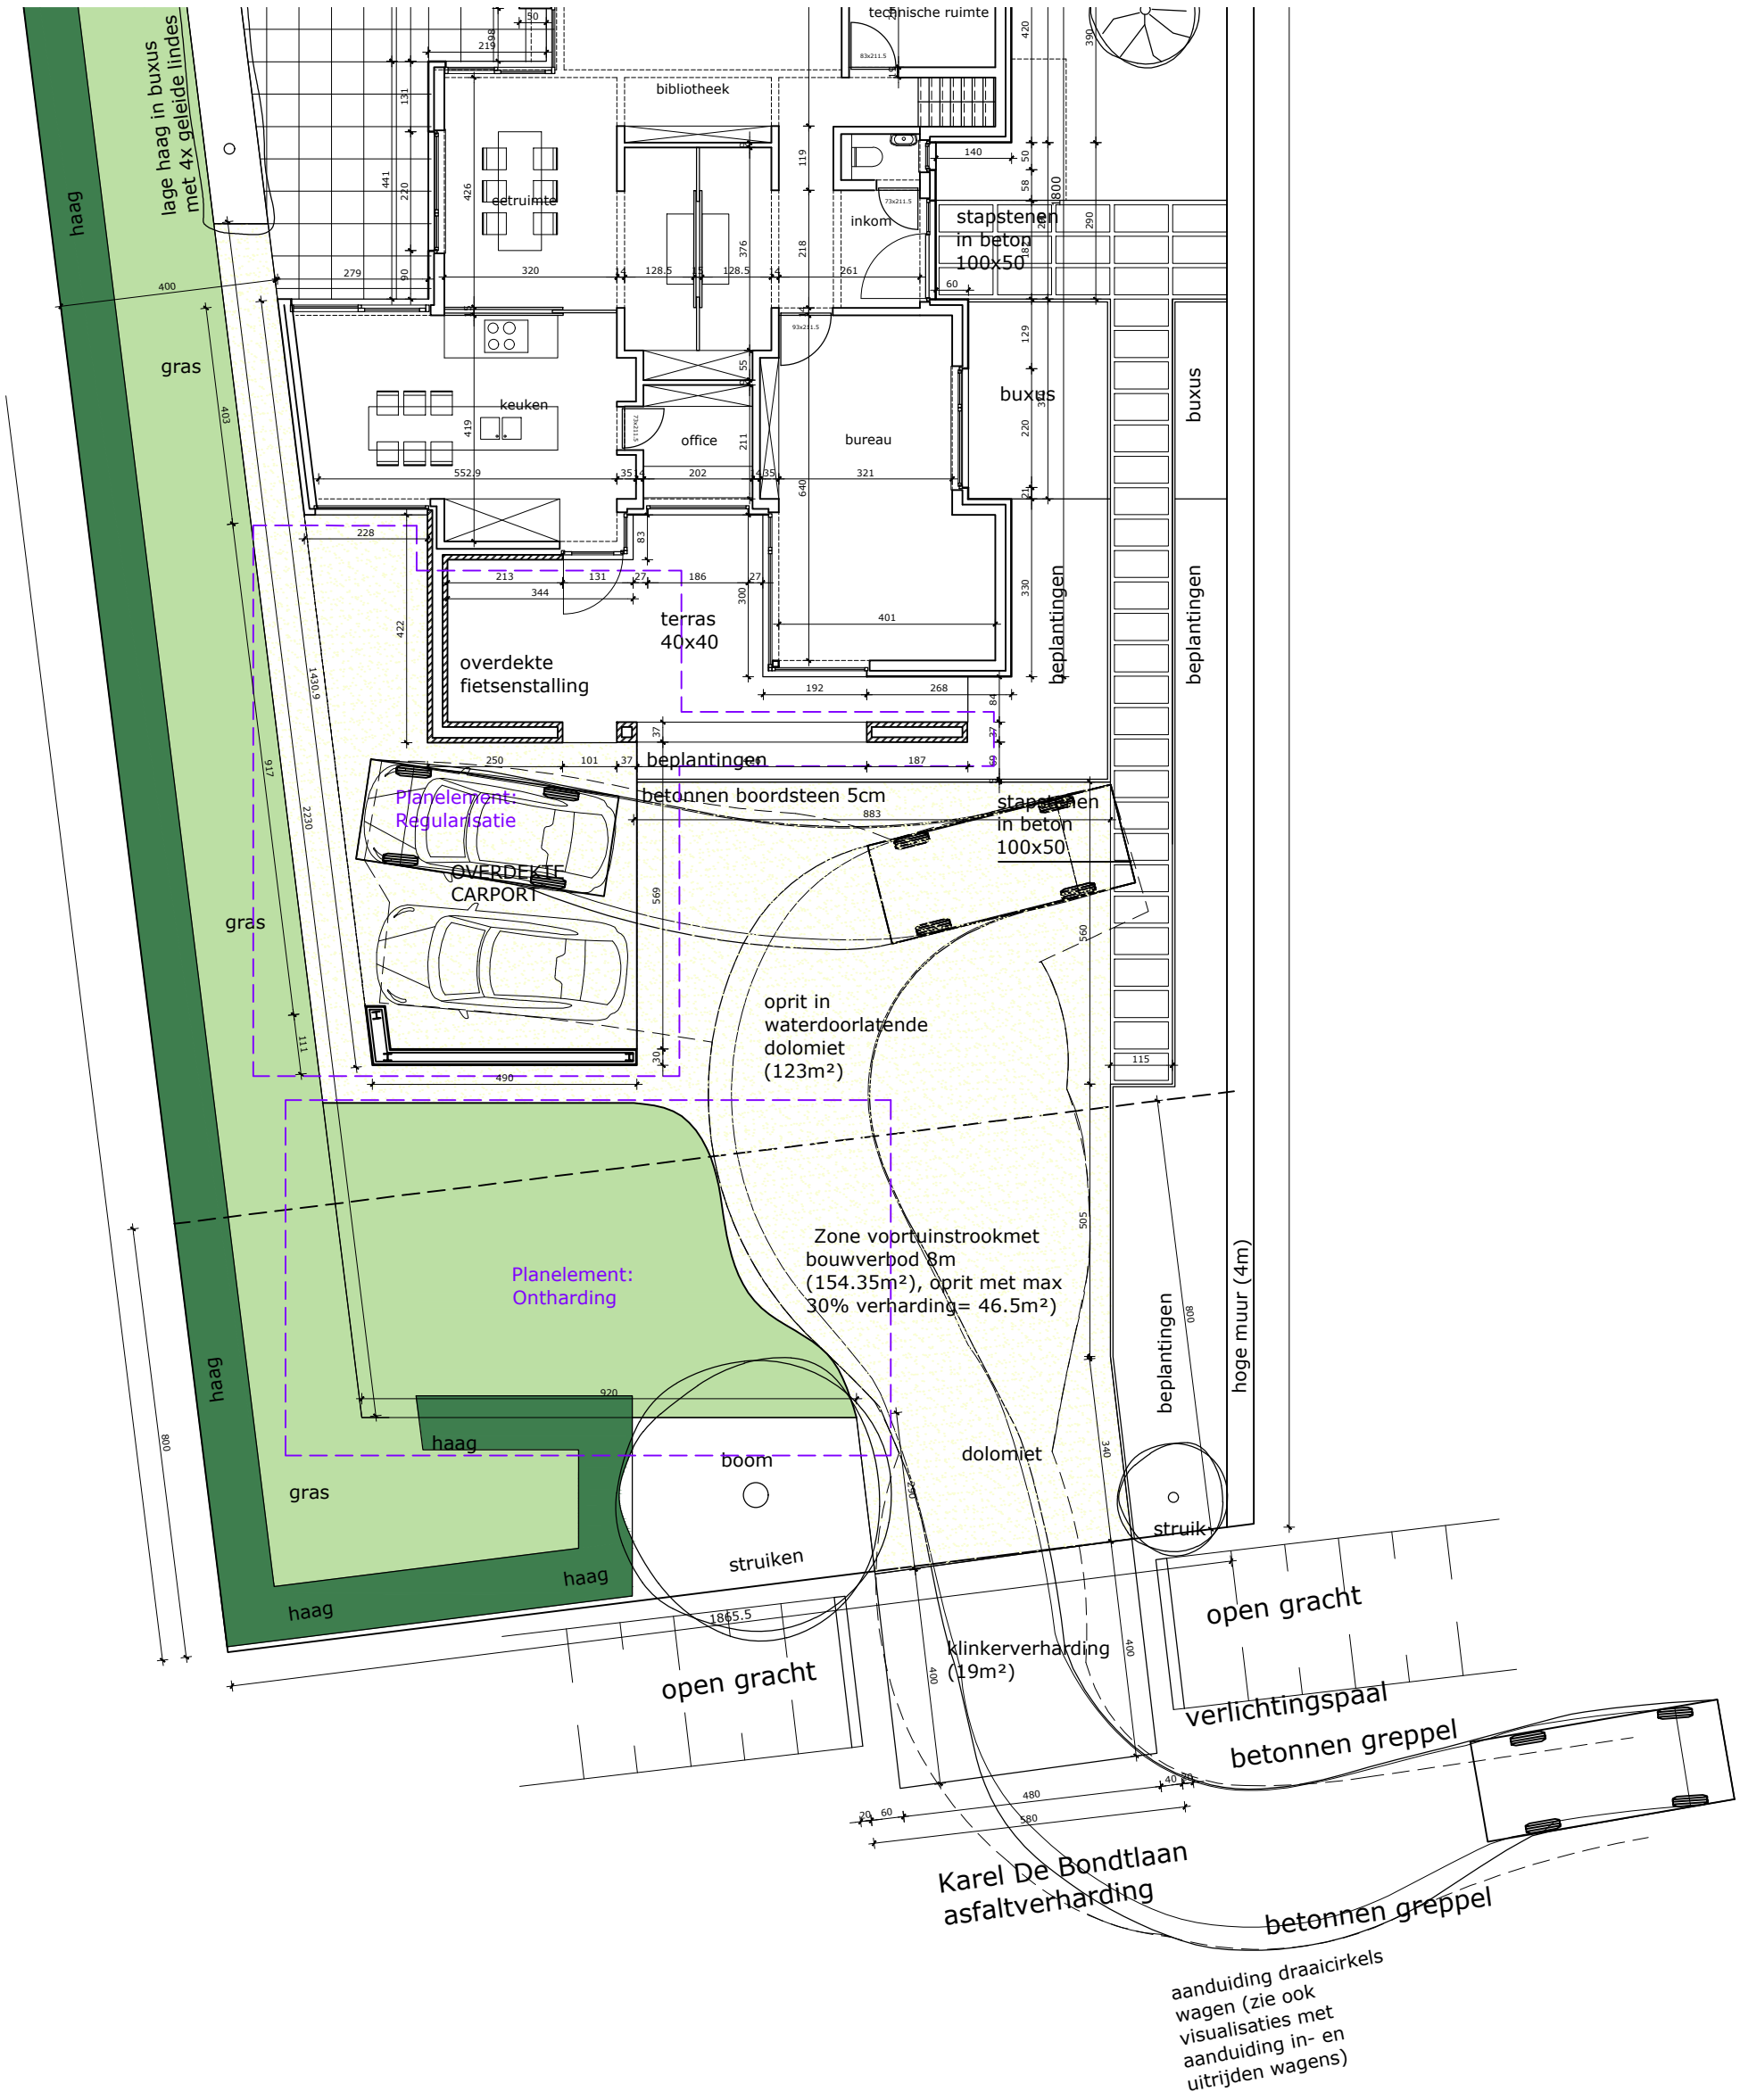

Toestand: nieuw

schaal 1/125