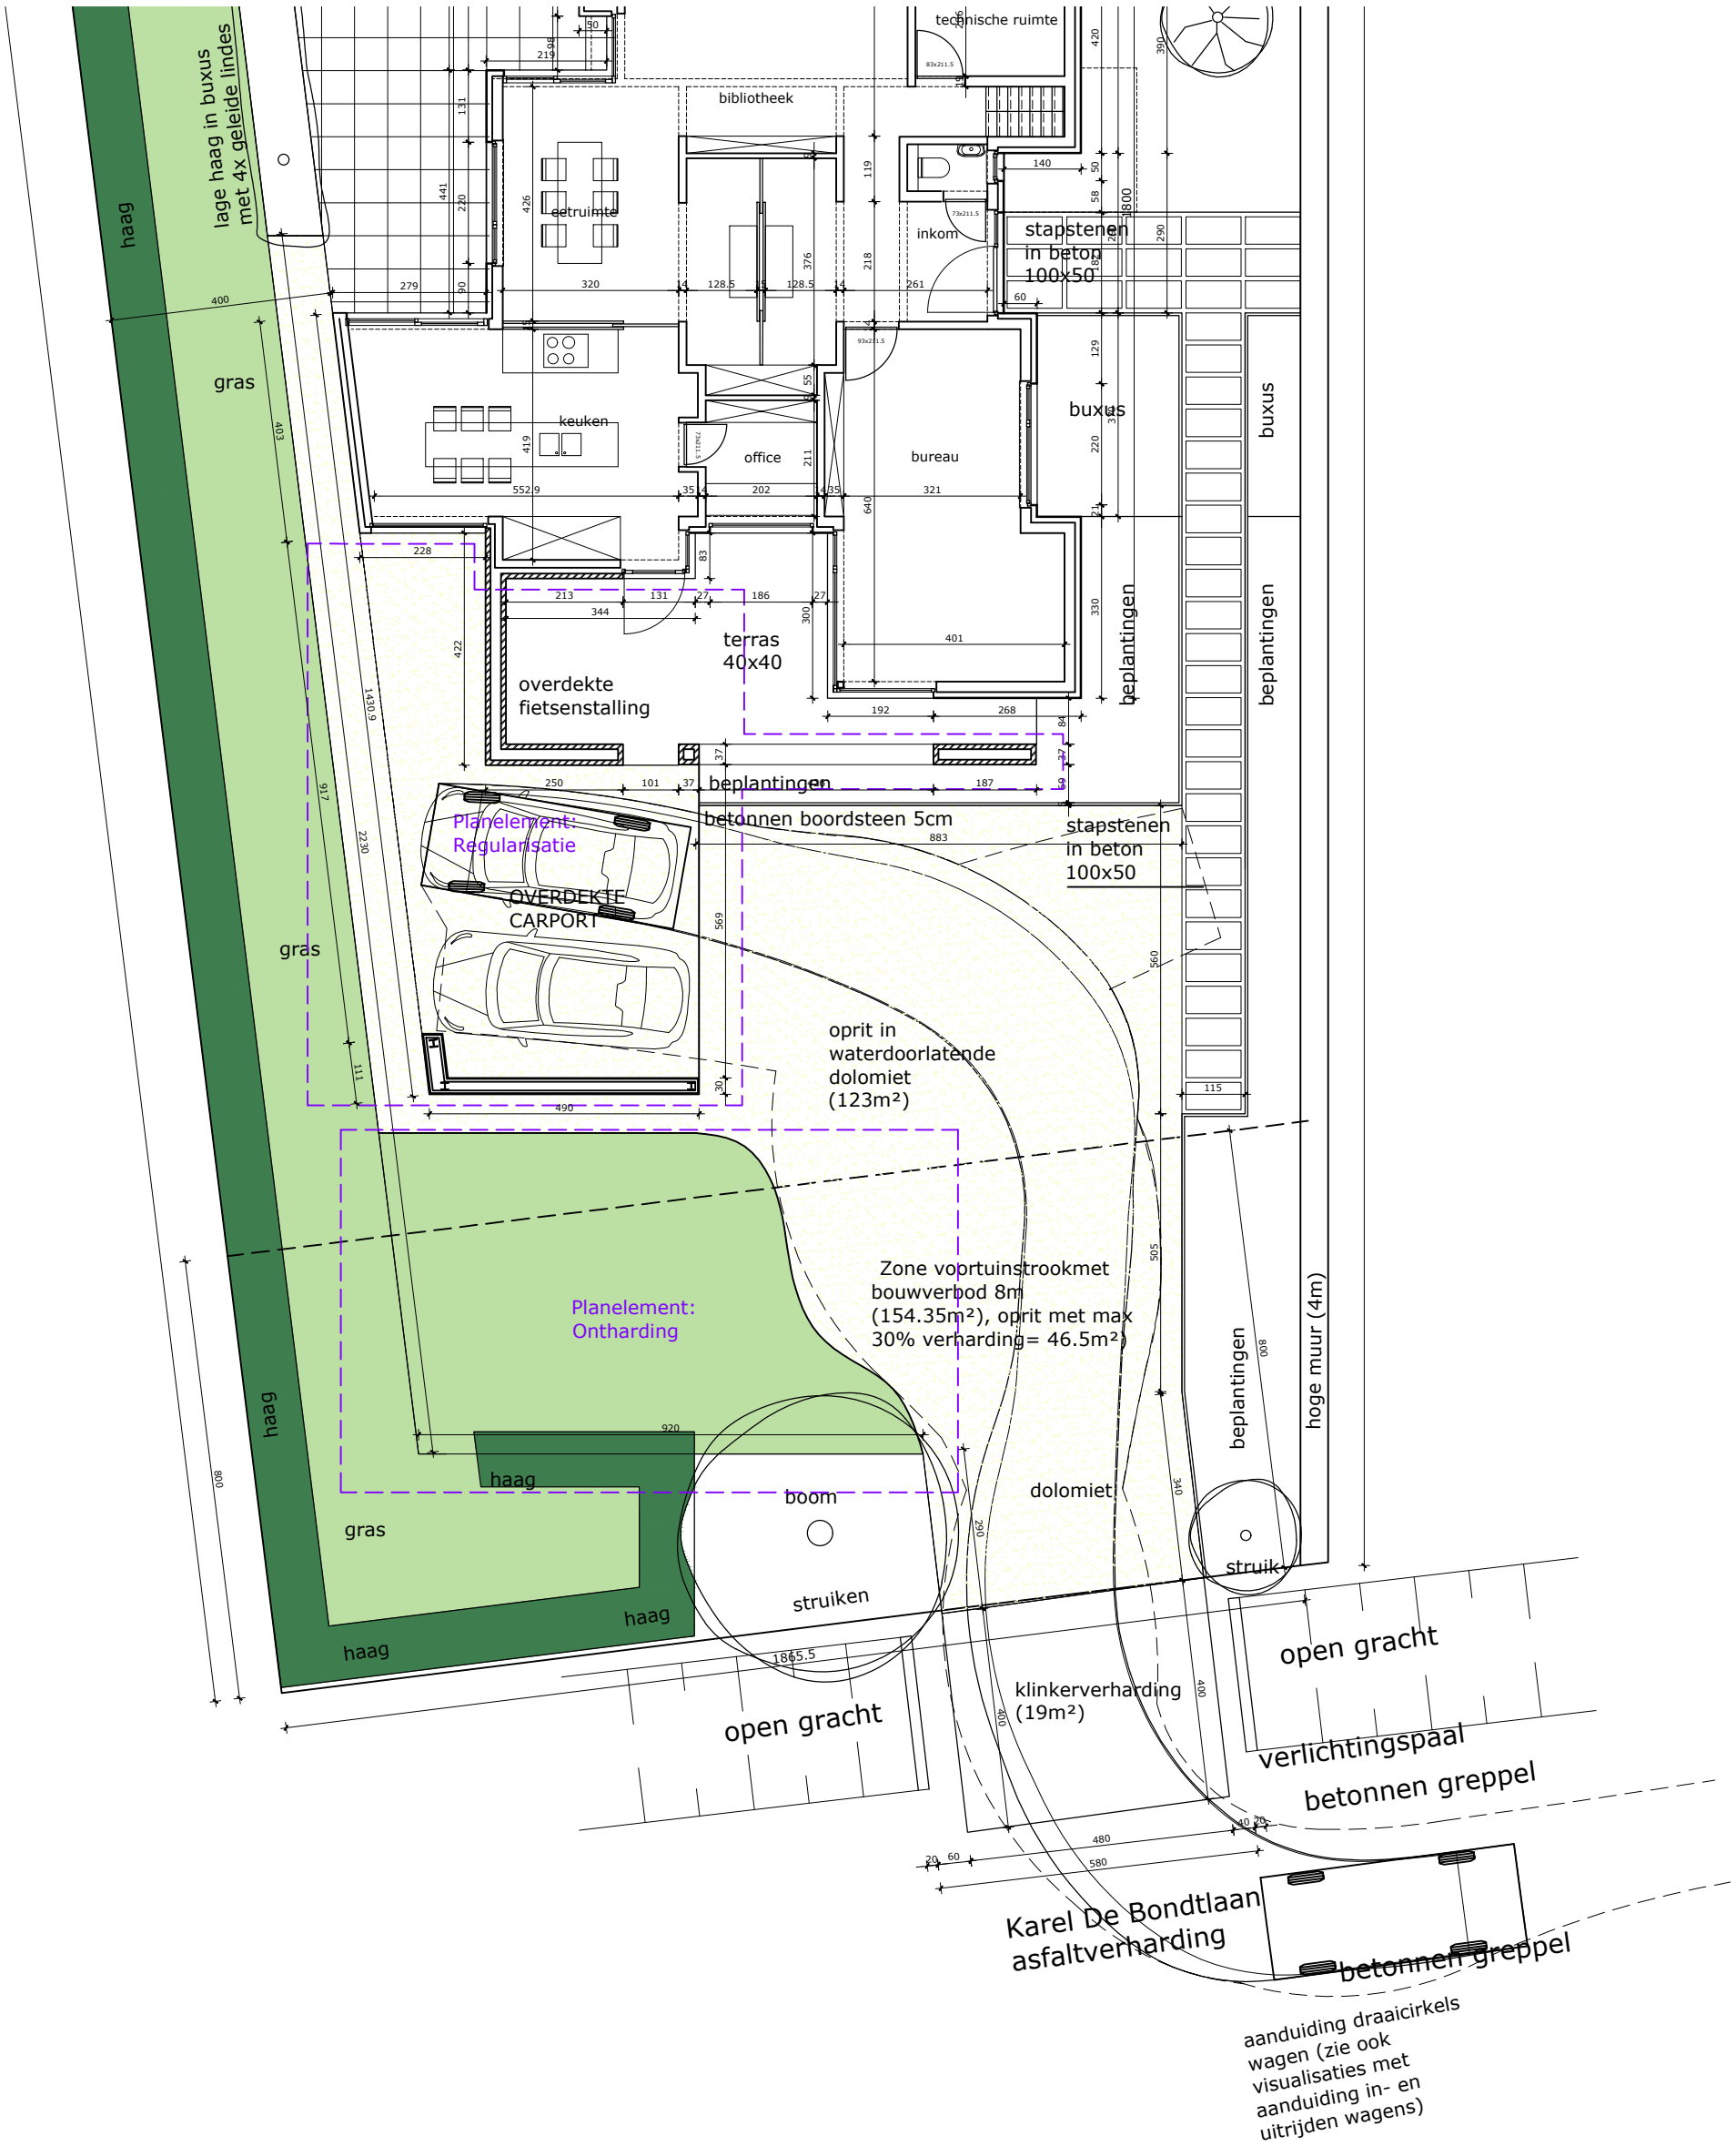


# Toestand: nieuw

schaal 1/125