


**ZIE BIJZONDERE
VOORWAARDE(N)**

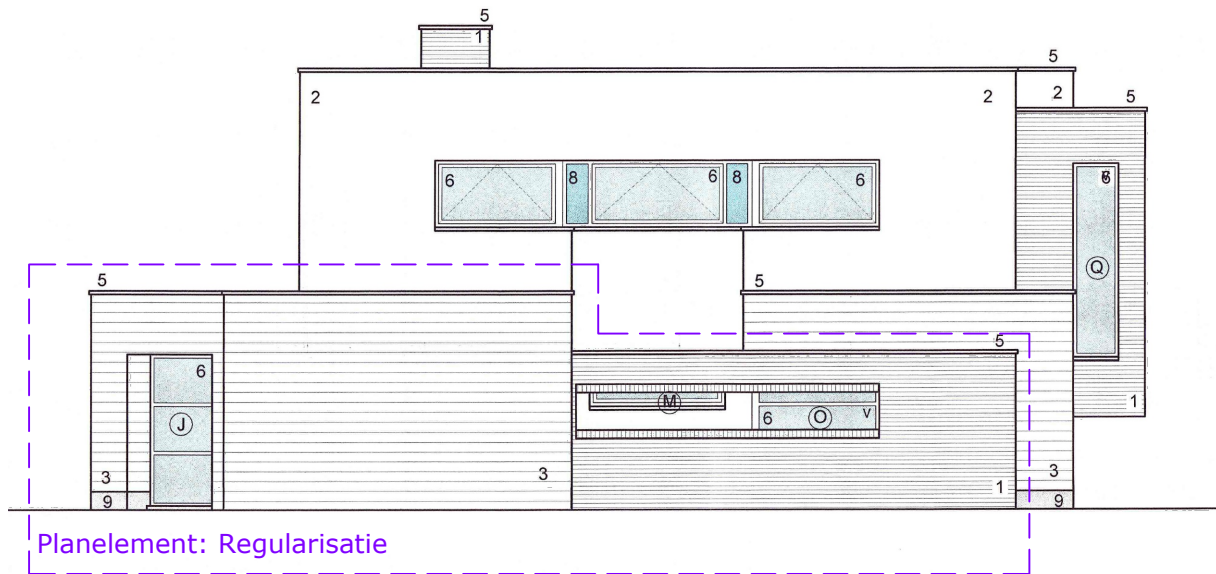

Toestand: nieuw

schaal 1/100