


**ZIE BIJZONDERE
VOORWAARDE(N)**

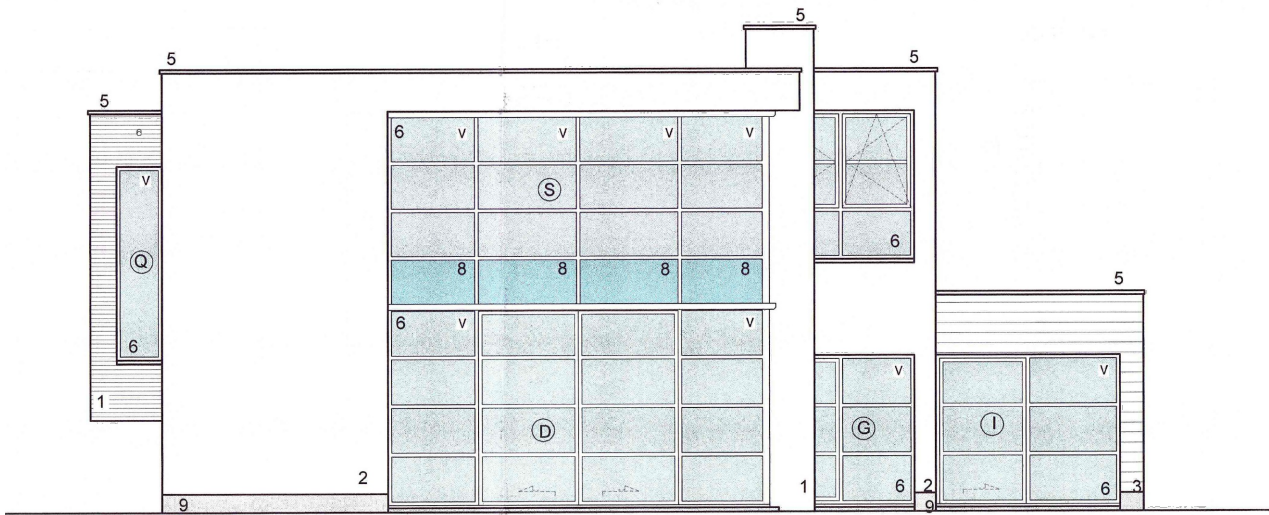

Toestand: nieuw
schaal 1/100