



**ZIE BIJZONDERE  
VOORWAARDE(N)**

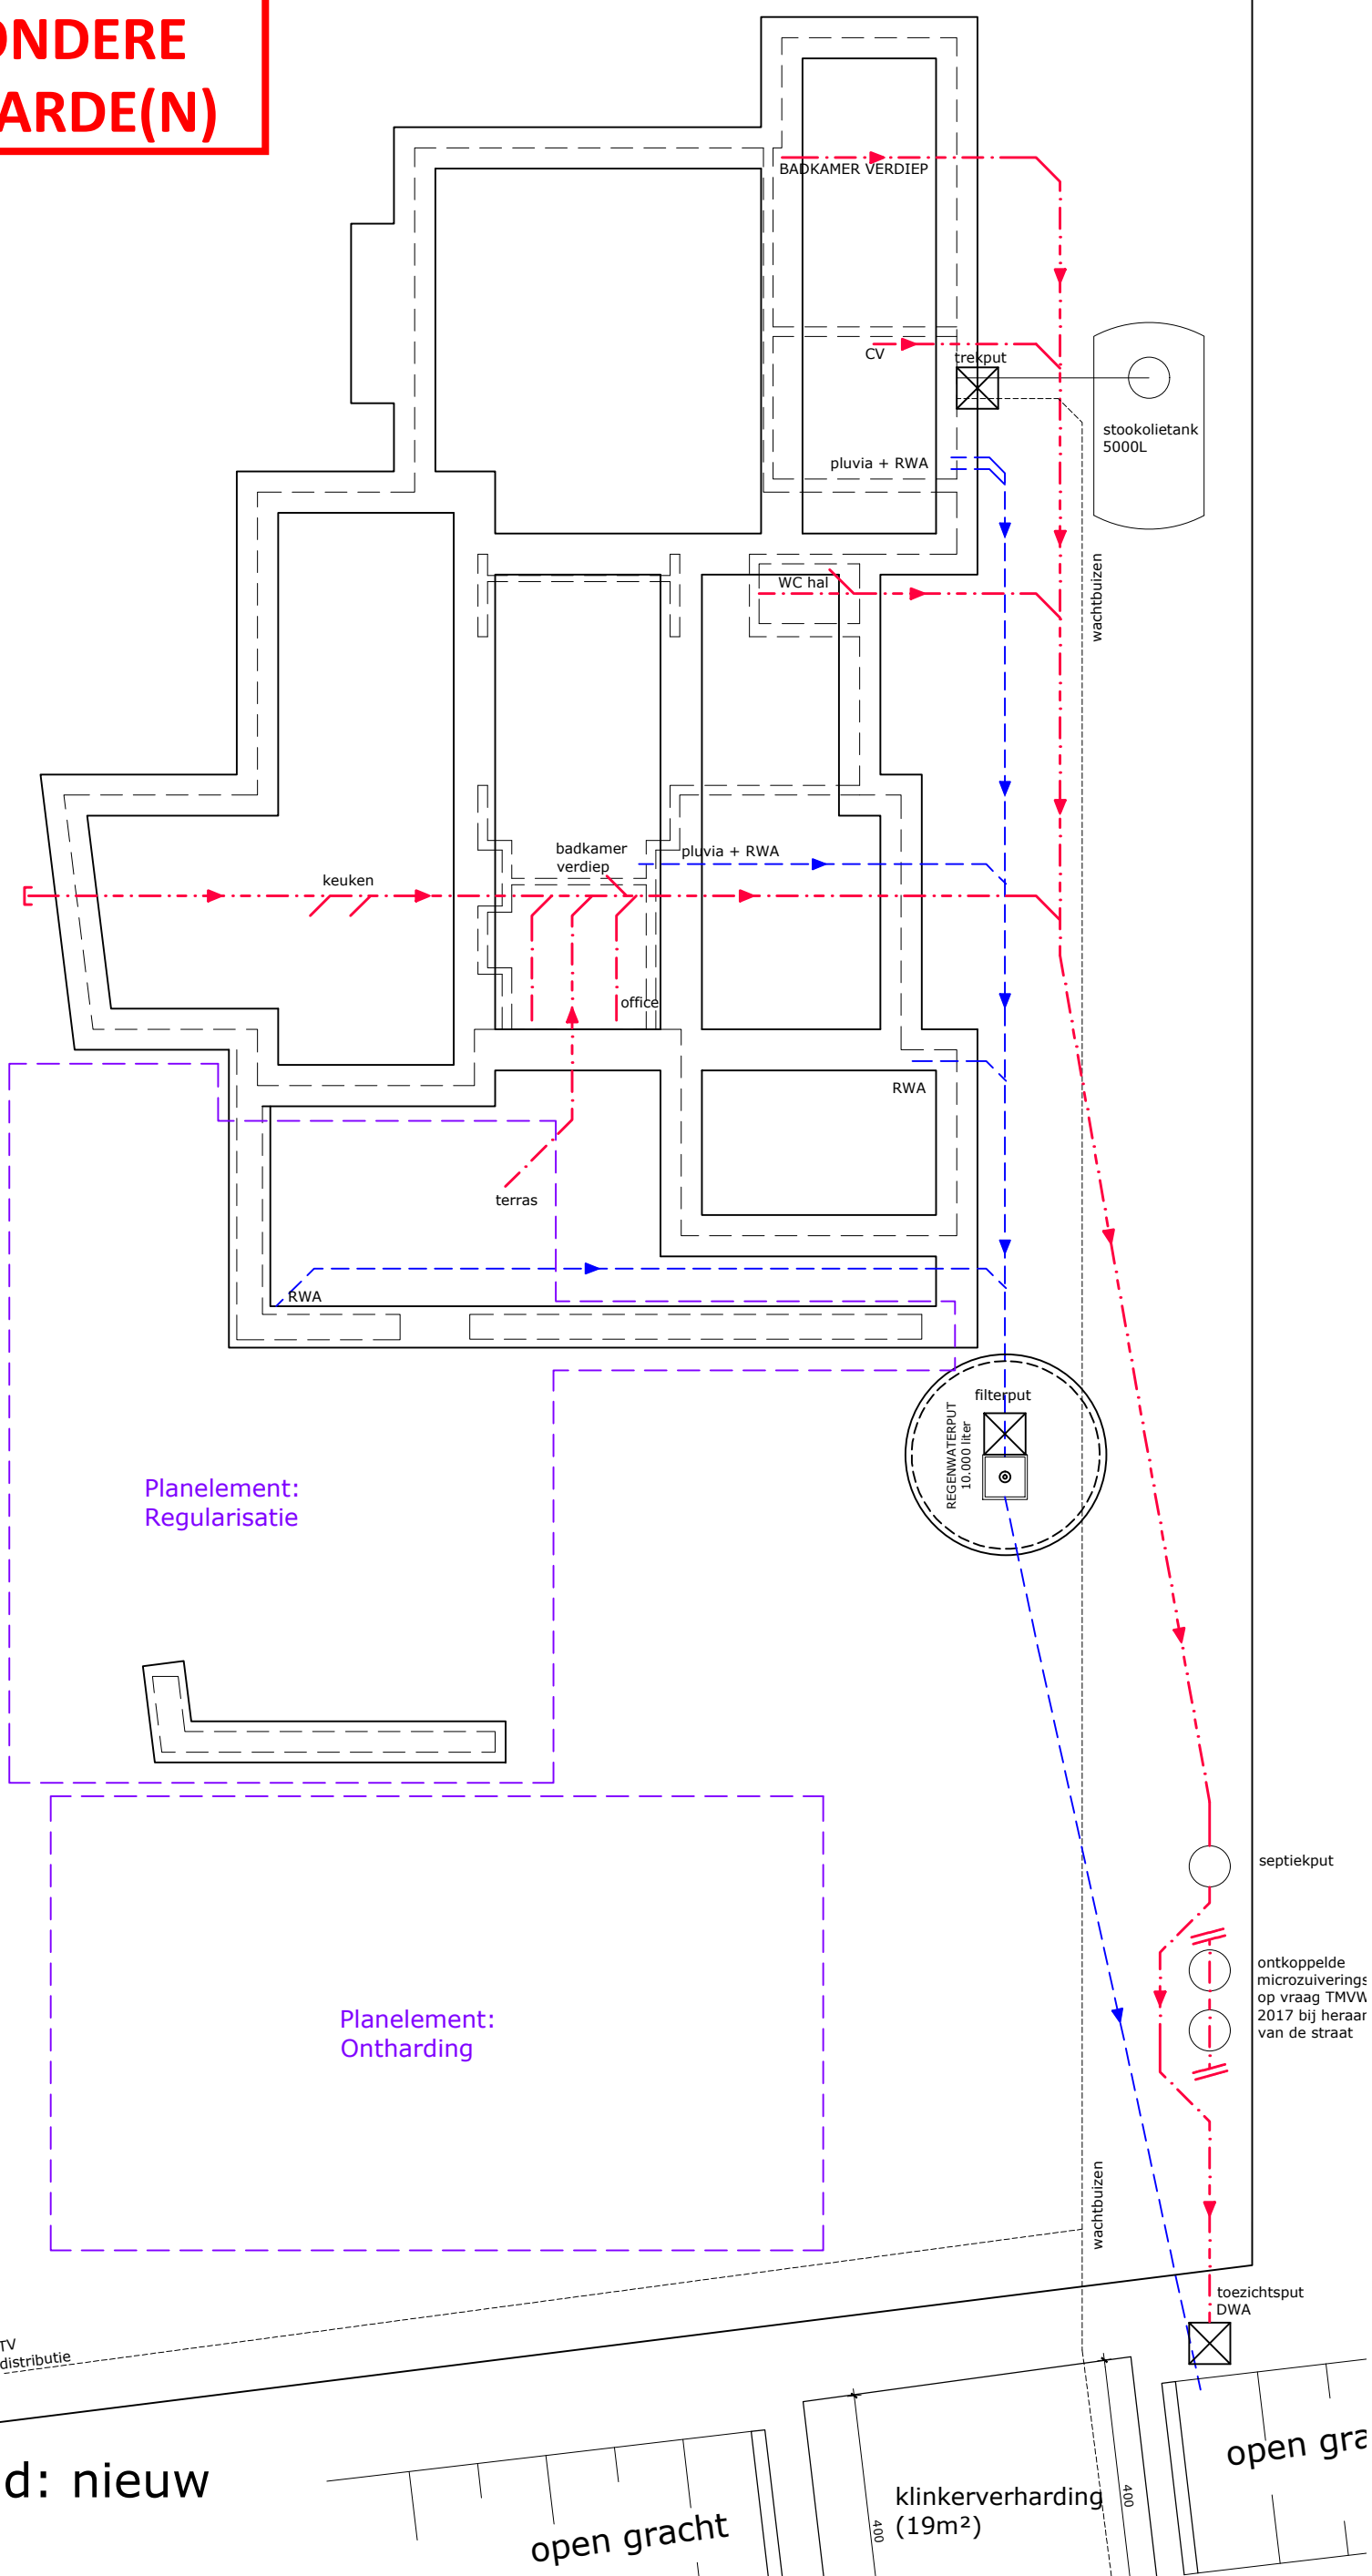

Planelement:  
Regularisatie

Planelement:  
Ontharding

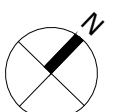

Toestand: nieuw  
schaal 1/100

open gracht

klinkerverharding  
(19m²)

open gra