



**ZIE BIJZONDERE
VOORWAARDE(N)**

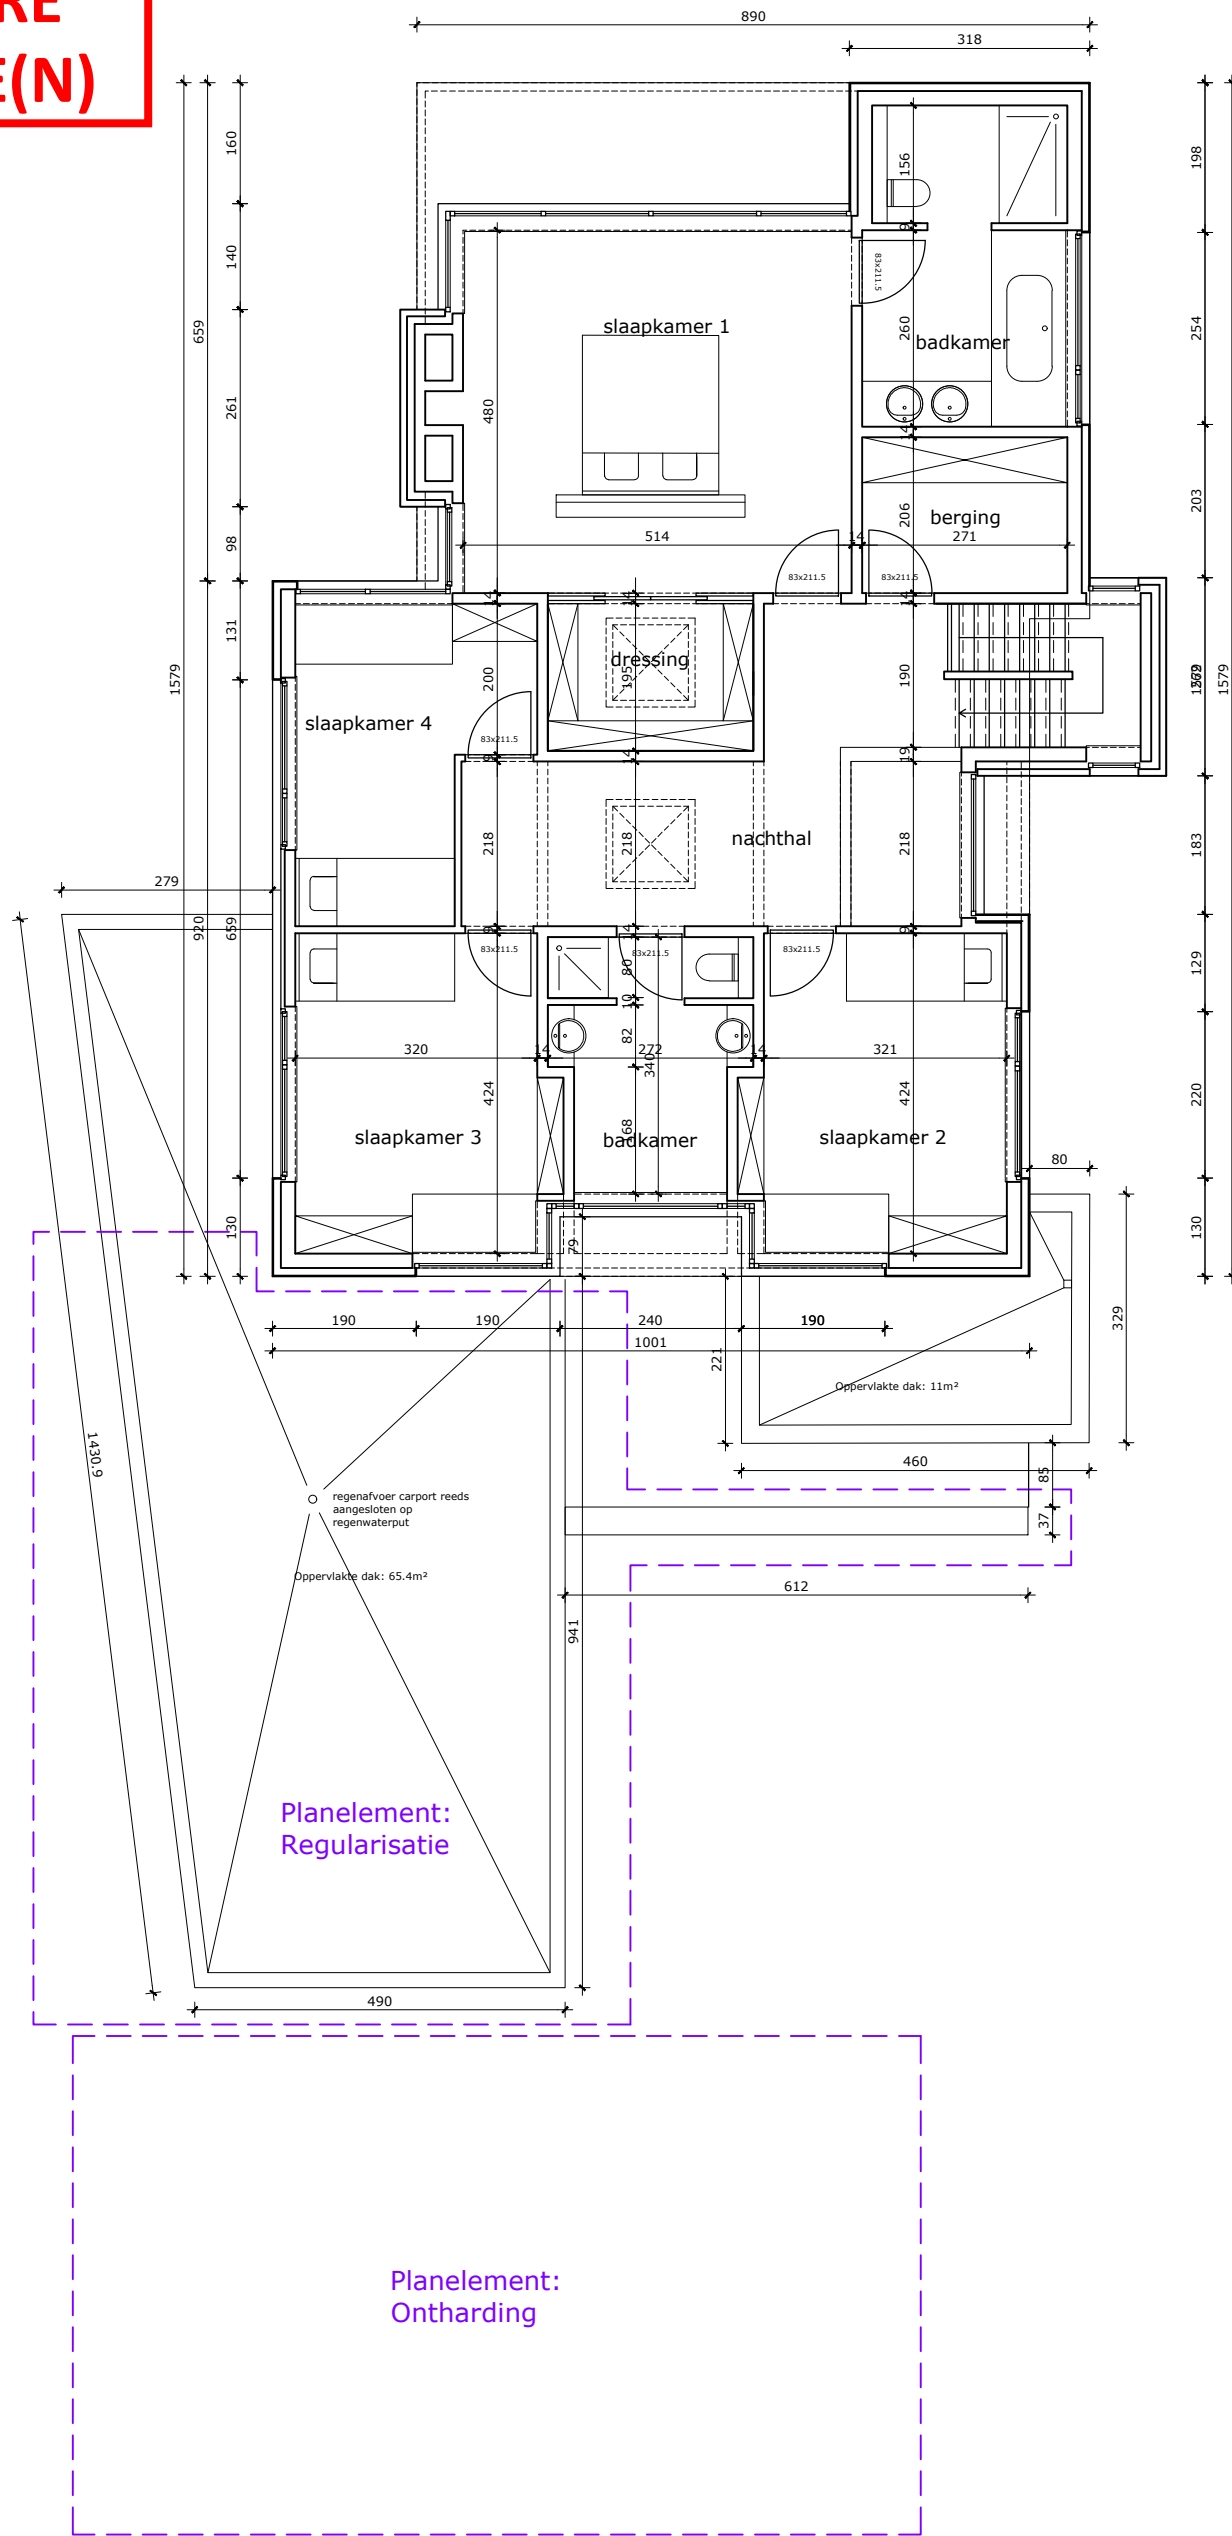

Planelement:
Regularisatie

Planelement:
Ontharding

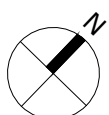

Toestand: nieuw
schaal 1/100

open gracht

klinkerverharding
(19m²)

open gracht