ZIE BIJZONDERE VOORWAARDE(N)

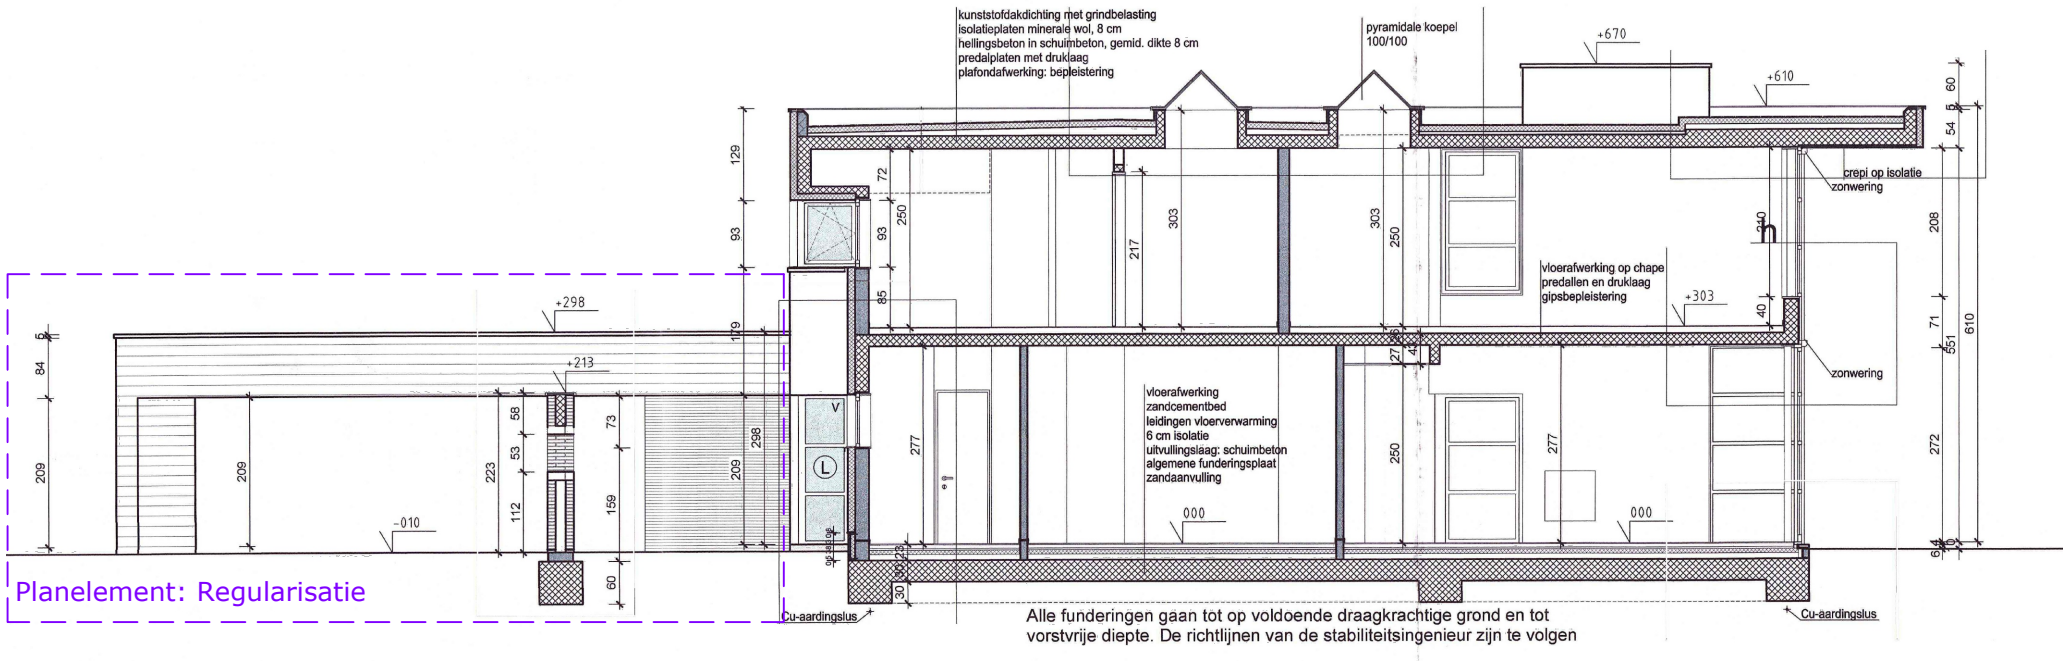

Toestand: nieuw

schaal 1/100