


**ZIE BIJZONDERE
VOORWAARDE(N)**

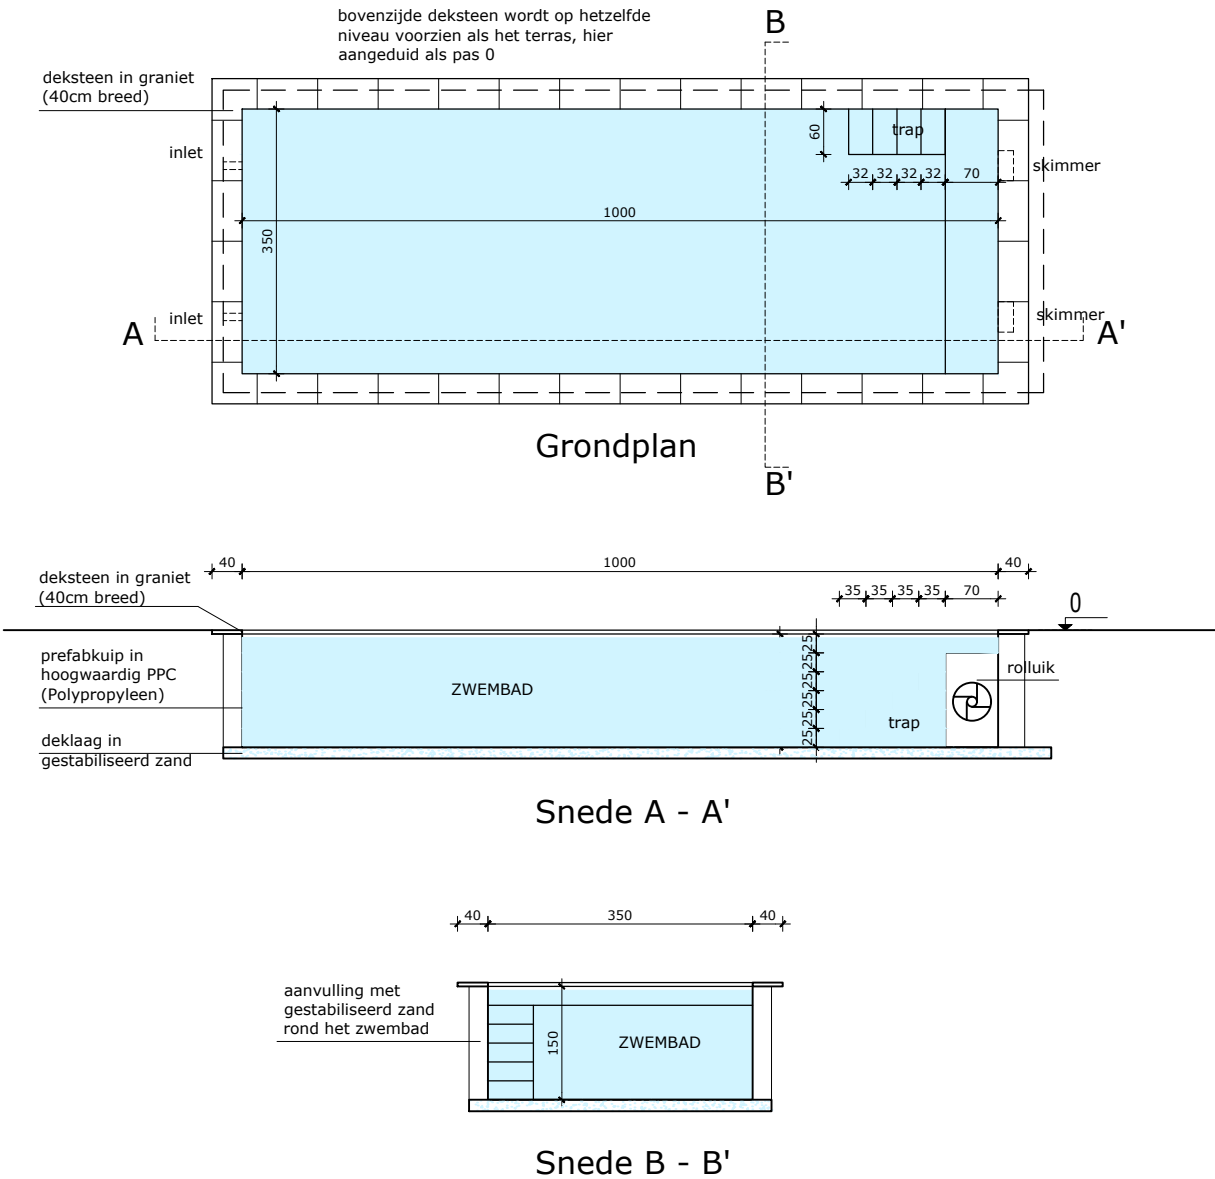

Constructieve tekening

schaal 1/100