


TERREINPROFIEL A-A' - schaal 1/200



TERREINPROFIEL B-B' - schaal 1/200



TERREINPROFIEL C-C' - schaal 1/200

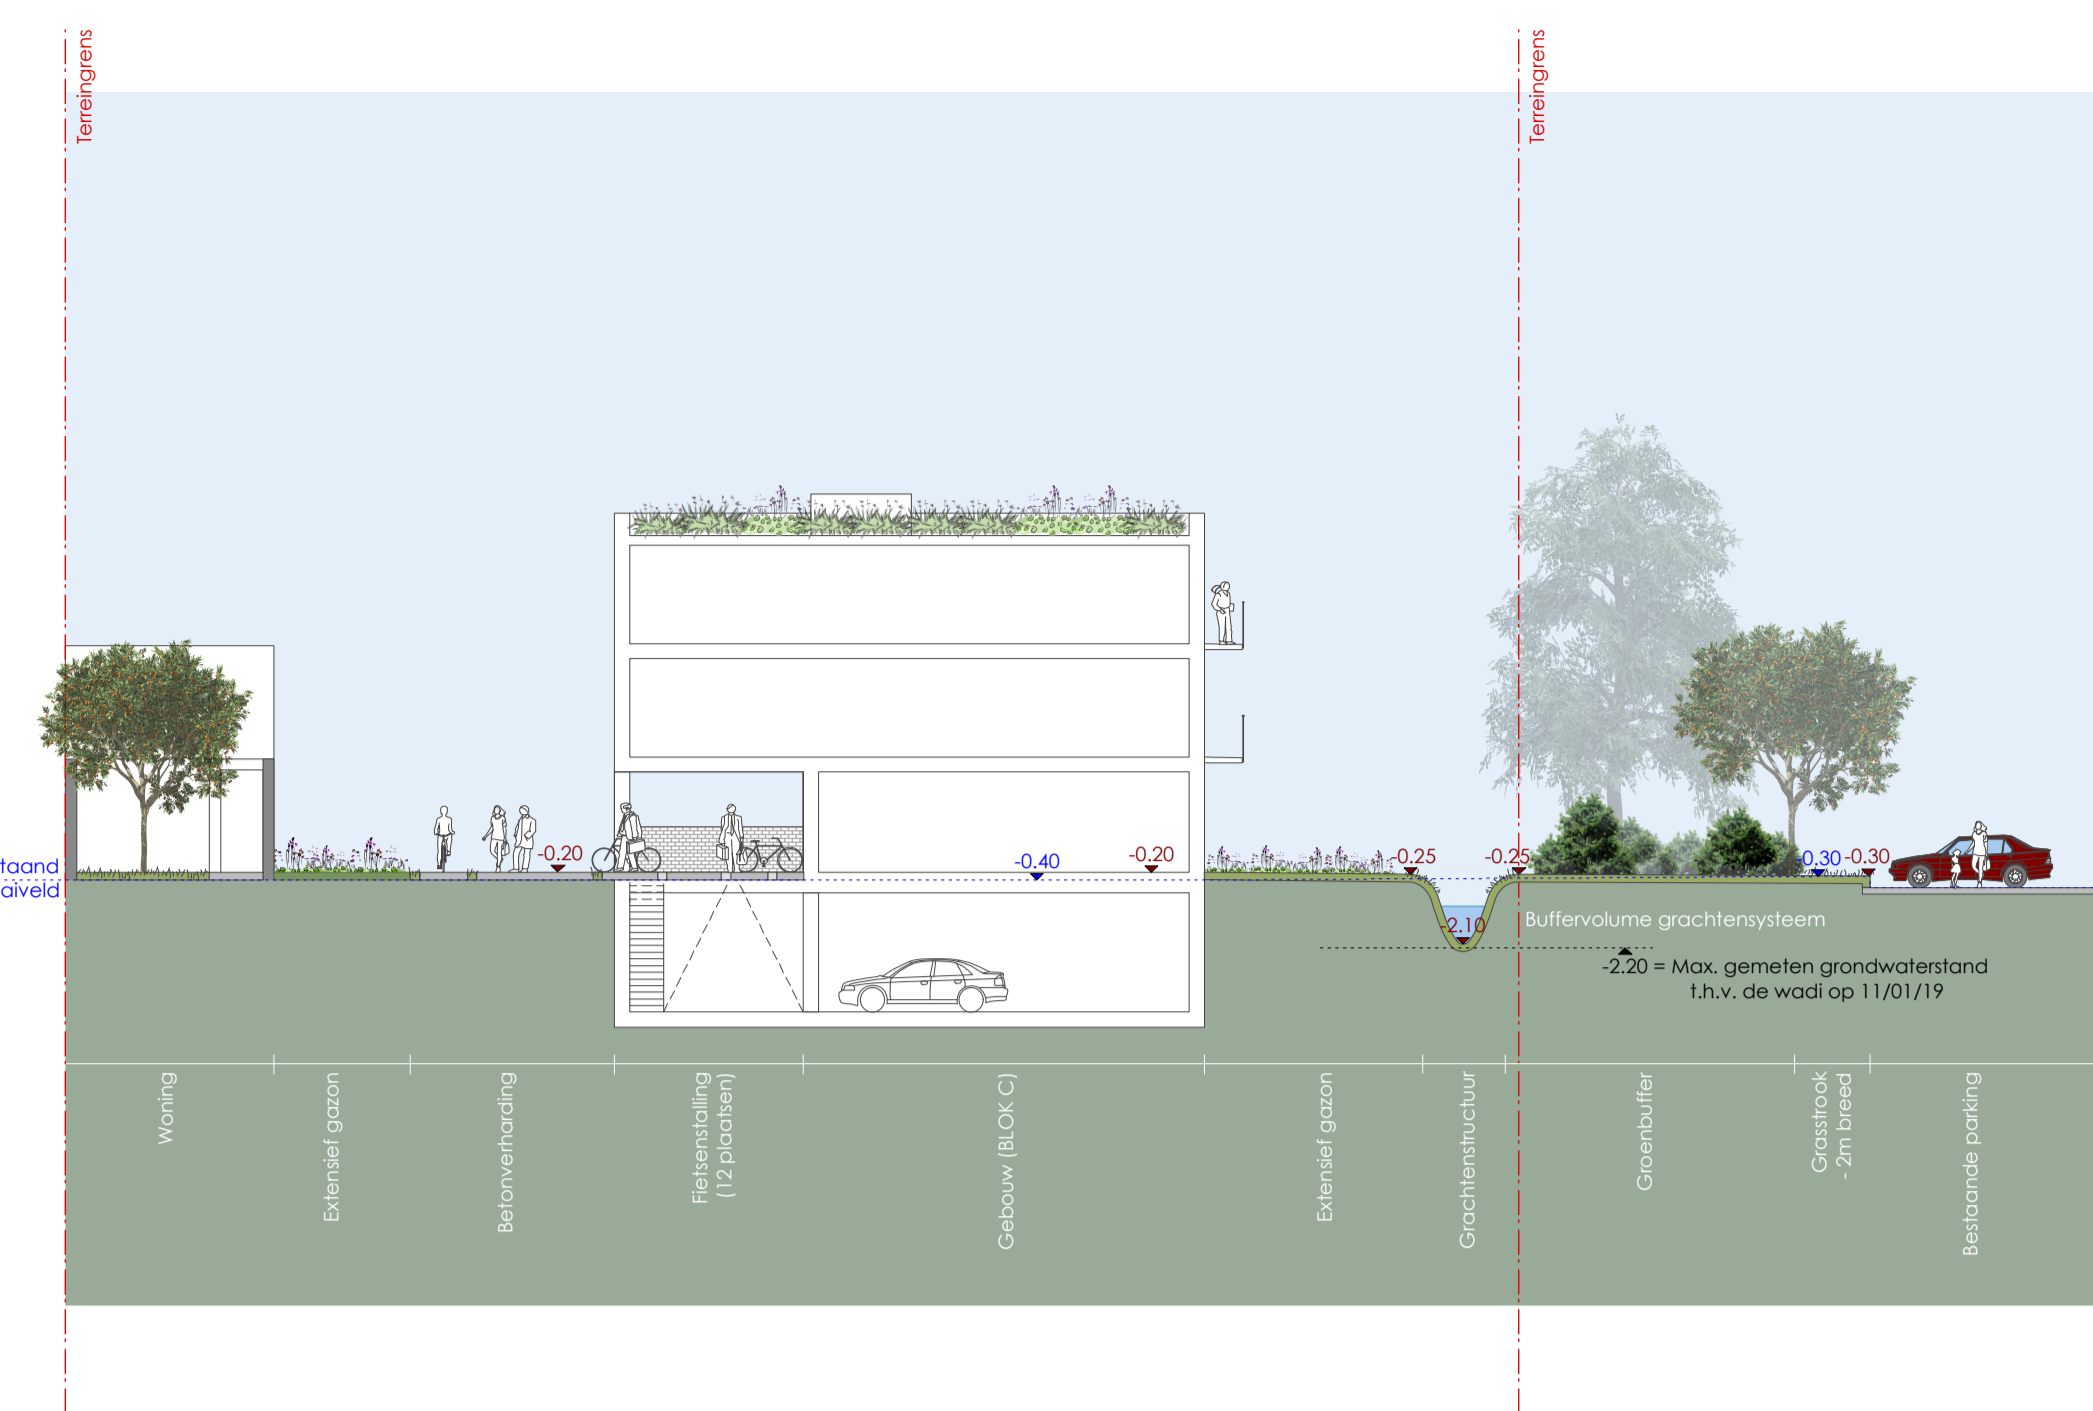

ALGEMEEN PLAN - schaal 1/200



**Opmerking:**  
Dit is het inplantingsplan van de nieuwe toestand uit dossier OMV\_2019024306

Er werd nadien nog een wijzigingsverzoek ingediend op 19/12/2019 in tweede aanleg met enkele beperkte wijzigingen.

Dit plan werd voorwaardelijk vergund. De voorwaarden zijn niet weergegeven op dit plan

**LEGENDE**

**LJNEN**

- Terreingrens
- Grens ondergrondse parking
- Draaicirkel brandweer
- Bestaande hoogtepunten TAW
- Nieuwe hoogtepunten TAW

**BEPLANTING**

- Bestaande bomen
- Nieuwe bomen
- Meerstammigen / heesters
- Leilinden
- Dichte haag
- Groenbuffer
- Lage groenmassieven
- Extensief bloemrijk grasland
- Intensief gazon
- Talud
- Grachtenstructuur
- Wadi

**VERHARDING**

- 1 Ter plaatse gegoten beton (semi-publieke ruimte)
- 2 Ter plaatse gegoten beton (privéterrassen)
- 3 Halfverharding
- 4 Grindgazon i.l.v. brandweer
- 5 Biotevoeienpad

**CONSTRUCTIES**

- Keermuur
- Helling
- Trapconstructie
- Zitbanken
- Alzelpaaltjes
- Fietsstalling (60 plaatsen)

**"Omgevingsaanleg Driepikkelstraat"**

AANVRAAG STEDENBOUWKUNDIGE VERGUNNING

ALGEMEEN PLAN OMGEVINGSAAANLEG EN TERREINPROFIELEN

SCHAAL 1/200  
PLANNUMMER 1/1  
DOSSIERNUMMER 2019.2.854

OPDRACHTGEVER: **Ascol Projects NV (RECON Group)**  
Gude Weg 35, 9991 Malsdegem  
T: 050 72 94 78

ARCHITECT: **Arch & Teco Architecture and Planning**  
Couperie St. 9000 Gent  
T: 09 296 00 62

STUDE- EN ONTWERPTEAM: **BURO VOOR VRIJE RUIMTE**  
Landschapsarchitecten BVTL  
Rasse van Gaverstraat 67b, 9000 Gent  
T: 09 225 56 65

COÖRDINATIE: **ONTWERPBUREAU BURO VOOR VRIJE RUIMTE BVTL**  
A: Rasse van Gaverstraat 67b, 9000 Gent T: 09 225 56 65 E: info@bvtr.be

DE OPDRACHTGEVER: \_\_\_\_\_ DE LANDSCHAPSARCHITECT: \_\_\_\_\_

DATUM 04/11/2019 PLANNEN OPGEMAAKT DOOR bvtr

Opmerking: Er werd nog een wijzigingsverzoek ingediend op 19/12/2019

