

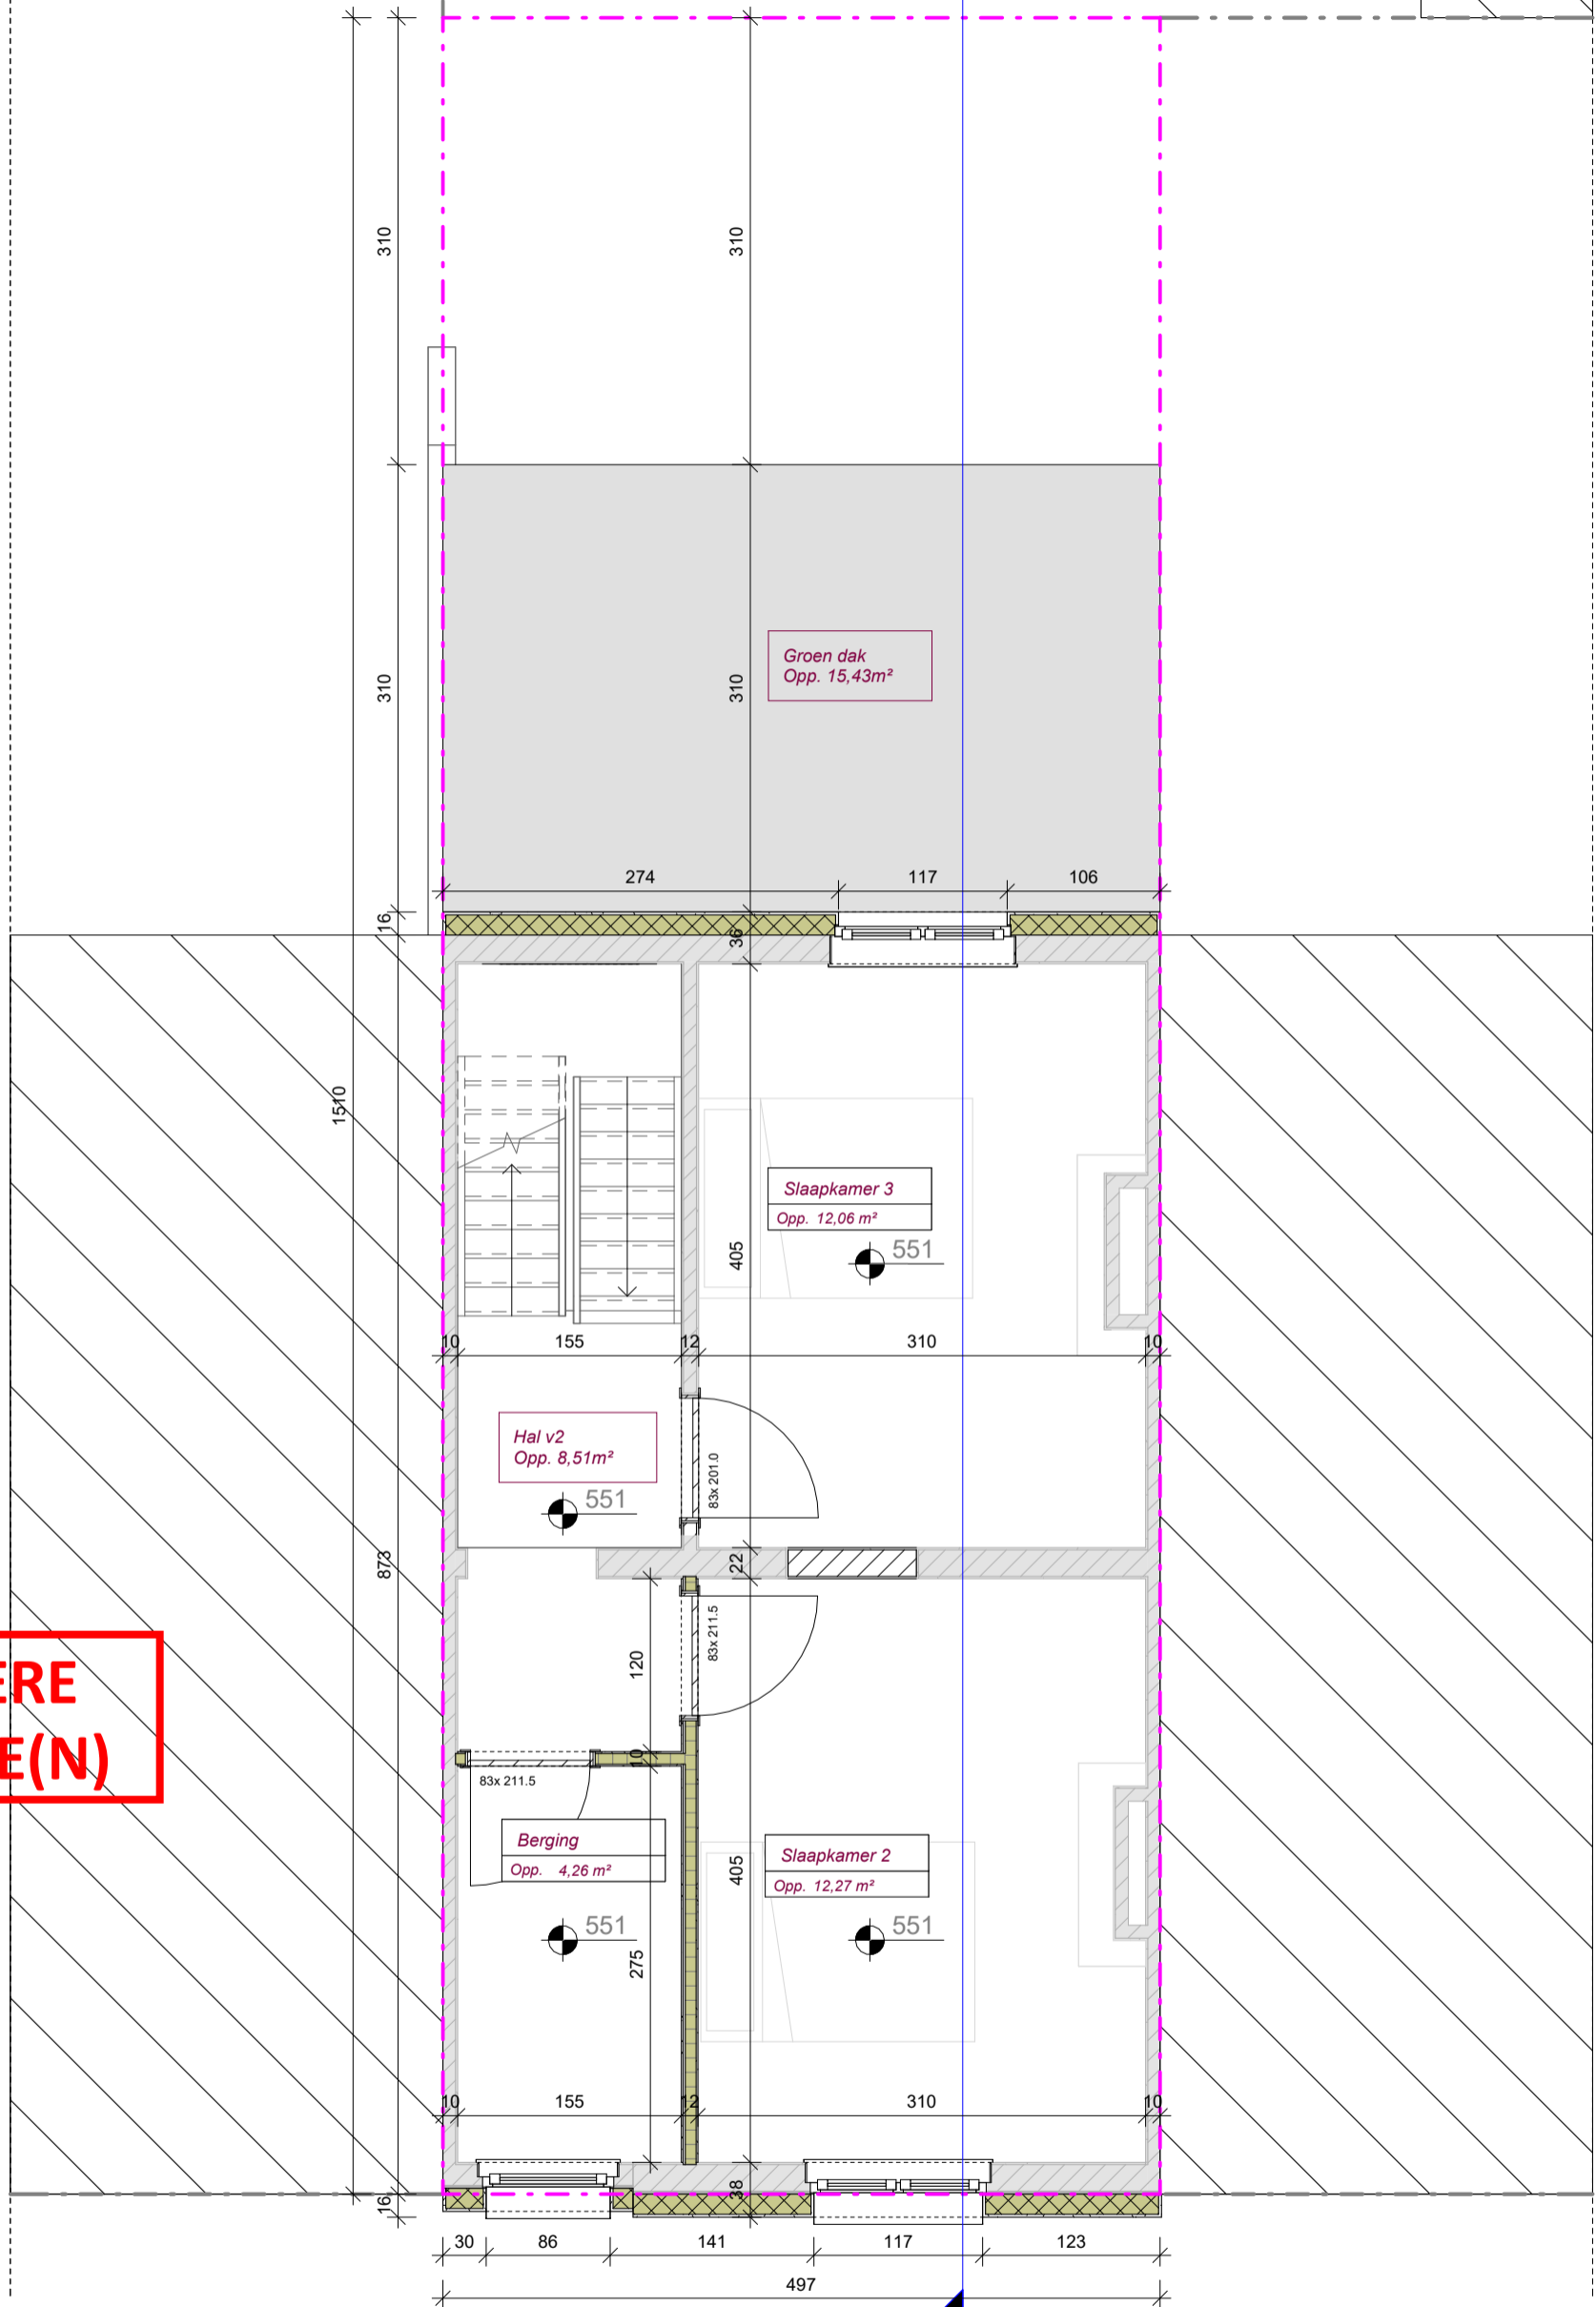


1
BA_3.00 (1)

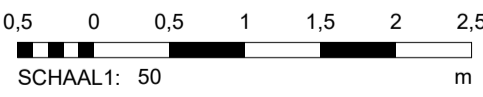

**ZIE BIJZONDERE
VOORWAARDE(N)**

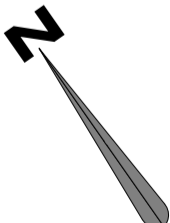

BA_1.20 (1) P_N_1.20_Verdiep 2

1 : 50 op A3



Sfinx bouw & coördinatie
 Brusselssteenweg 173
 9050 Gent (Ledeberg)
 tel 09/232 02 50
 info@sfinx.be

Oprichtgever: Sebastian Ablorh

Projectfase:
 Architect: **Piet Vanwormhoudt**

Adres bouwwerf: Frans De Coninckstraat 26
 B-9050 Ledeberg

Opmerking:

" Afmetingen en gegevens op dit plan zijn benaderend. Voorschriften van stabiliteitsingenieur, WTCB, fabrikant en de meetstaat van Sfinx hebben voorrang op deze plannen. Bij onvolkomenheden of onduidelijkheden dient de architect en Sfinx geraadpleegd te worden vóór start van de uitvoering. "