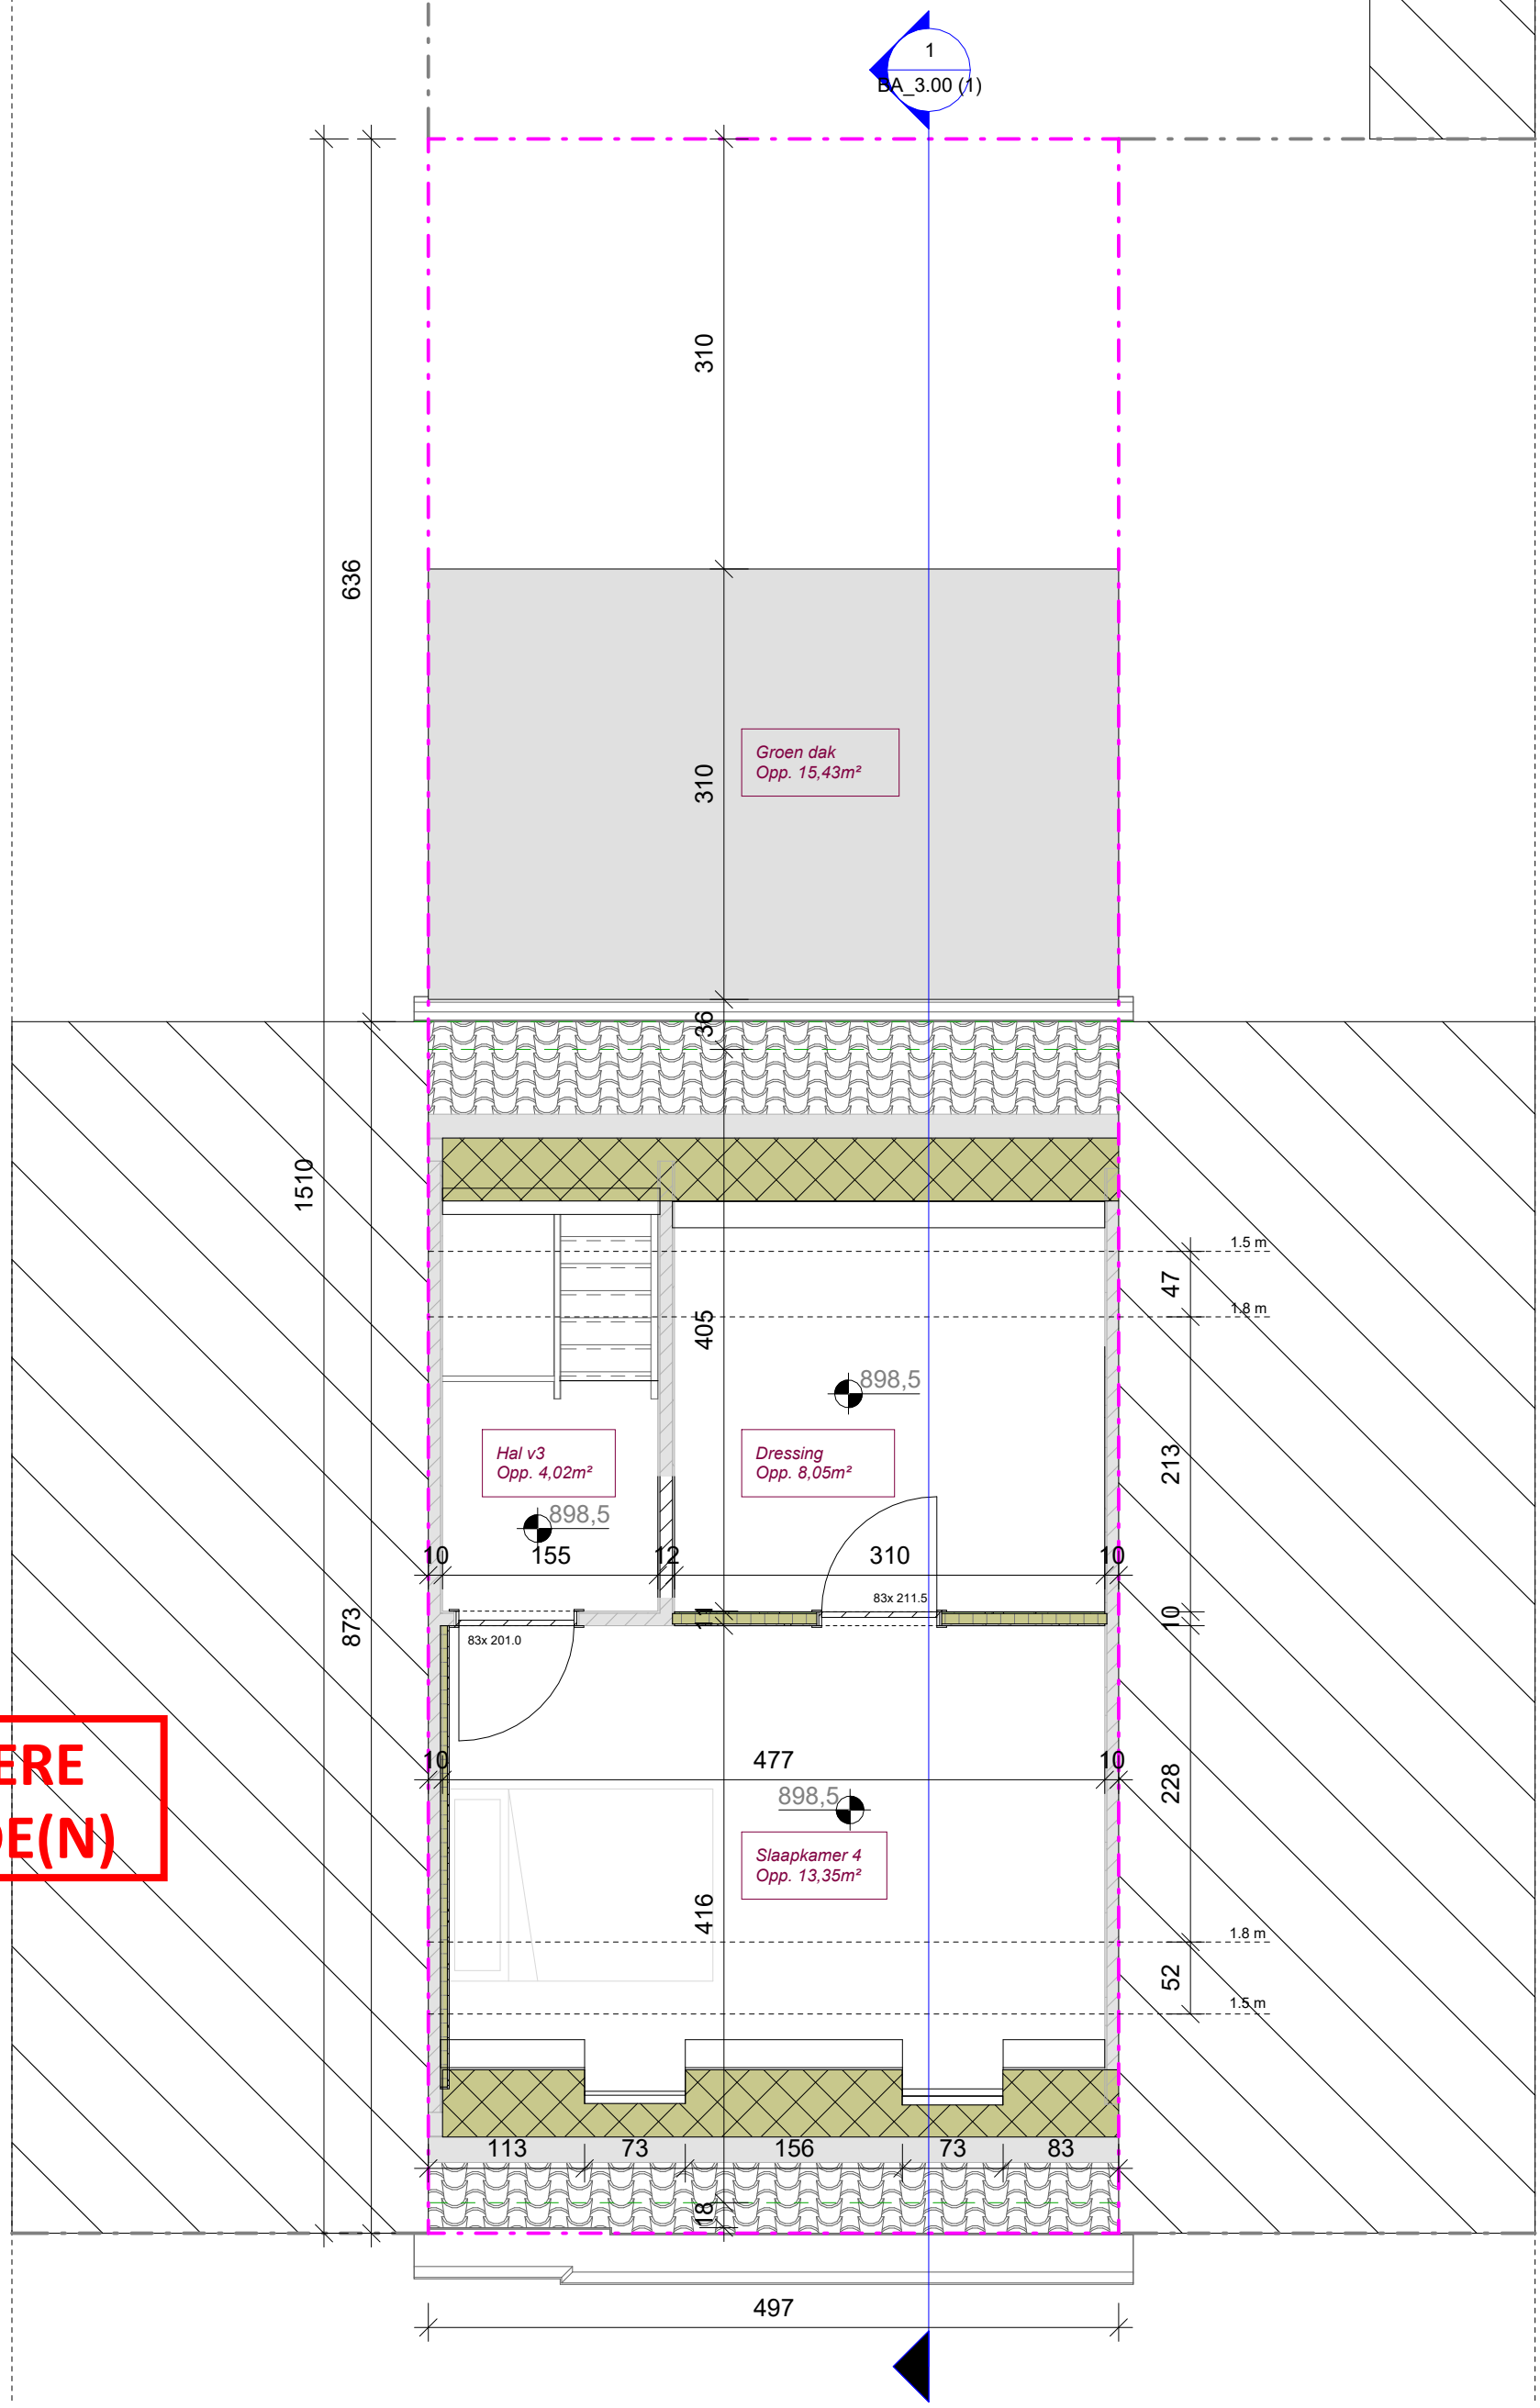

ZIE BIJZONDERE VOORWAARDE(N)

N

0,5 0 0,5 1 1,5 2 2,5

SCHAAL1: 50 m

Snede BA Langsrichting NT

BA_1.30 (1) P_N_1.30_Verdiep 3 1 : 50 op A3

Sfinx bouw & coördinatie
Brusselsesteenweg 173
9050 Gent (Ledeberg)
tel 09/232 02 50
info@sfinx.be

Opdrachtgever: Sebastian Ablorh

Adres bouwwerf: Frans De Coninckstraat 26
B-9050 Ledeberg

Projectfase:
Architect: **Piet Vanwormhoudt**

Opmerking:

datum afdruk 31/03/2026 10:04:28

" Afmetingen en gegevens op dit plan zijn benaderend. Voorschriften van stabiliteitsingenieur, WTCB, fabrikant en de meetstaat van Sfinx hebben voorrang op deze plannen. Bij onvolkomenheden of onduidelijkheden dient de architect en Sfinx geraadpleegd te worden vóór start van de uitvoering. "