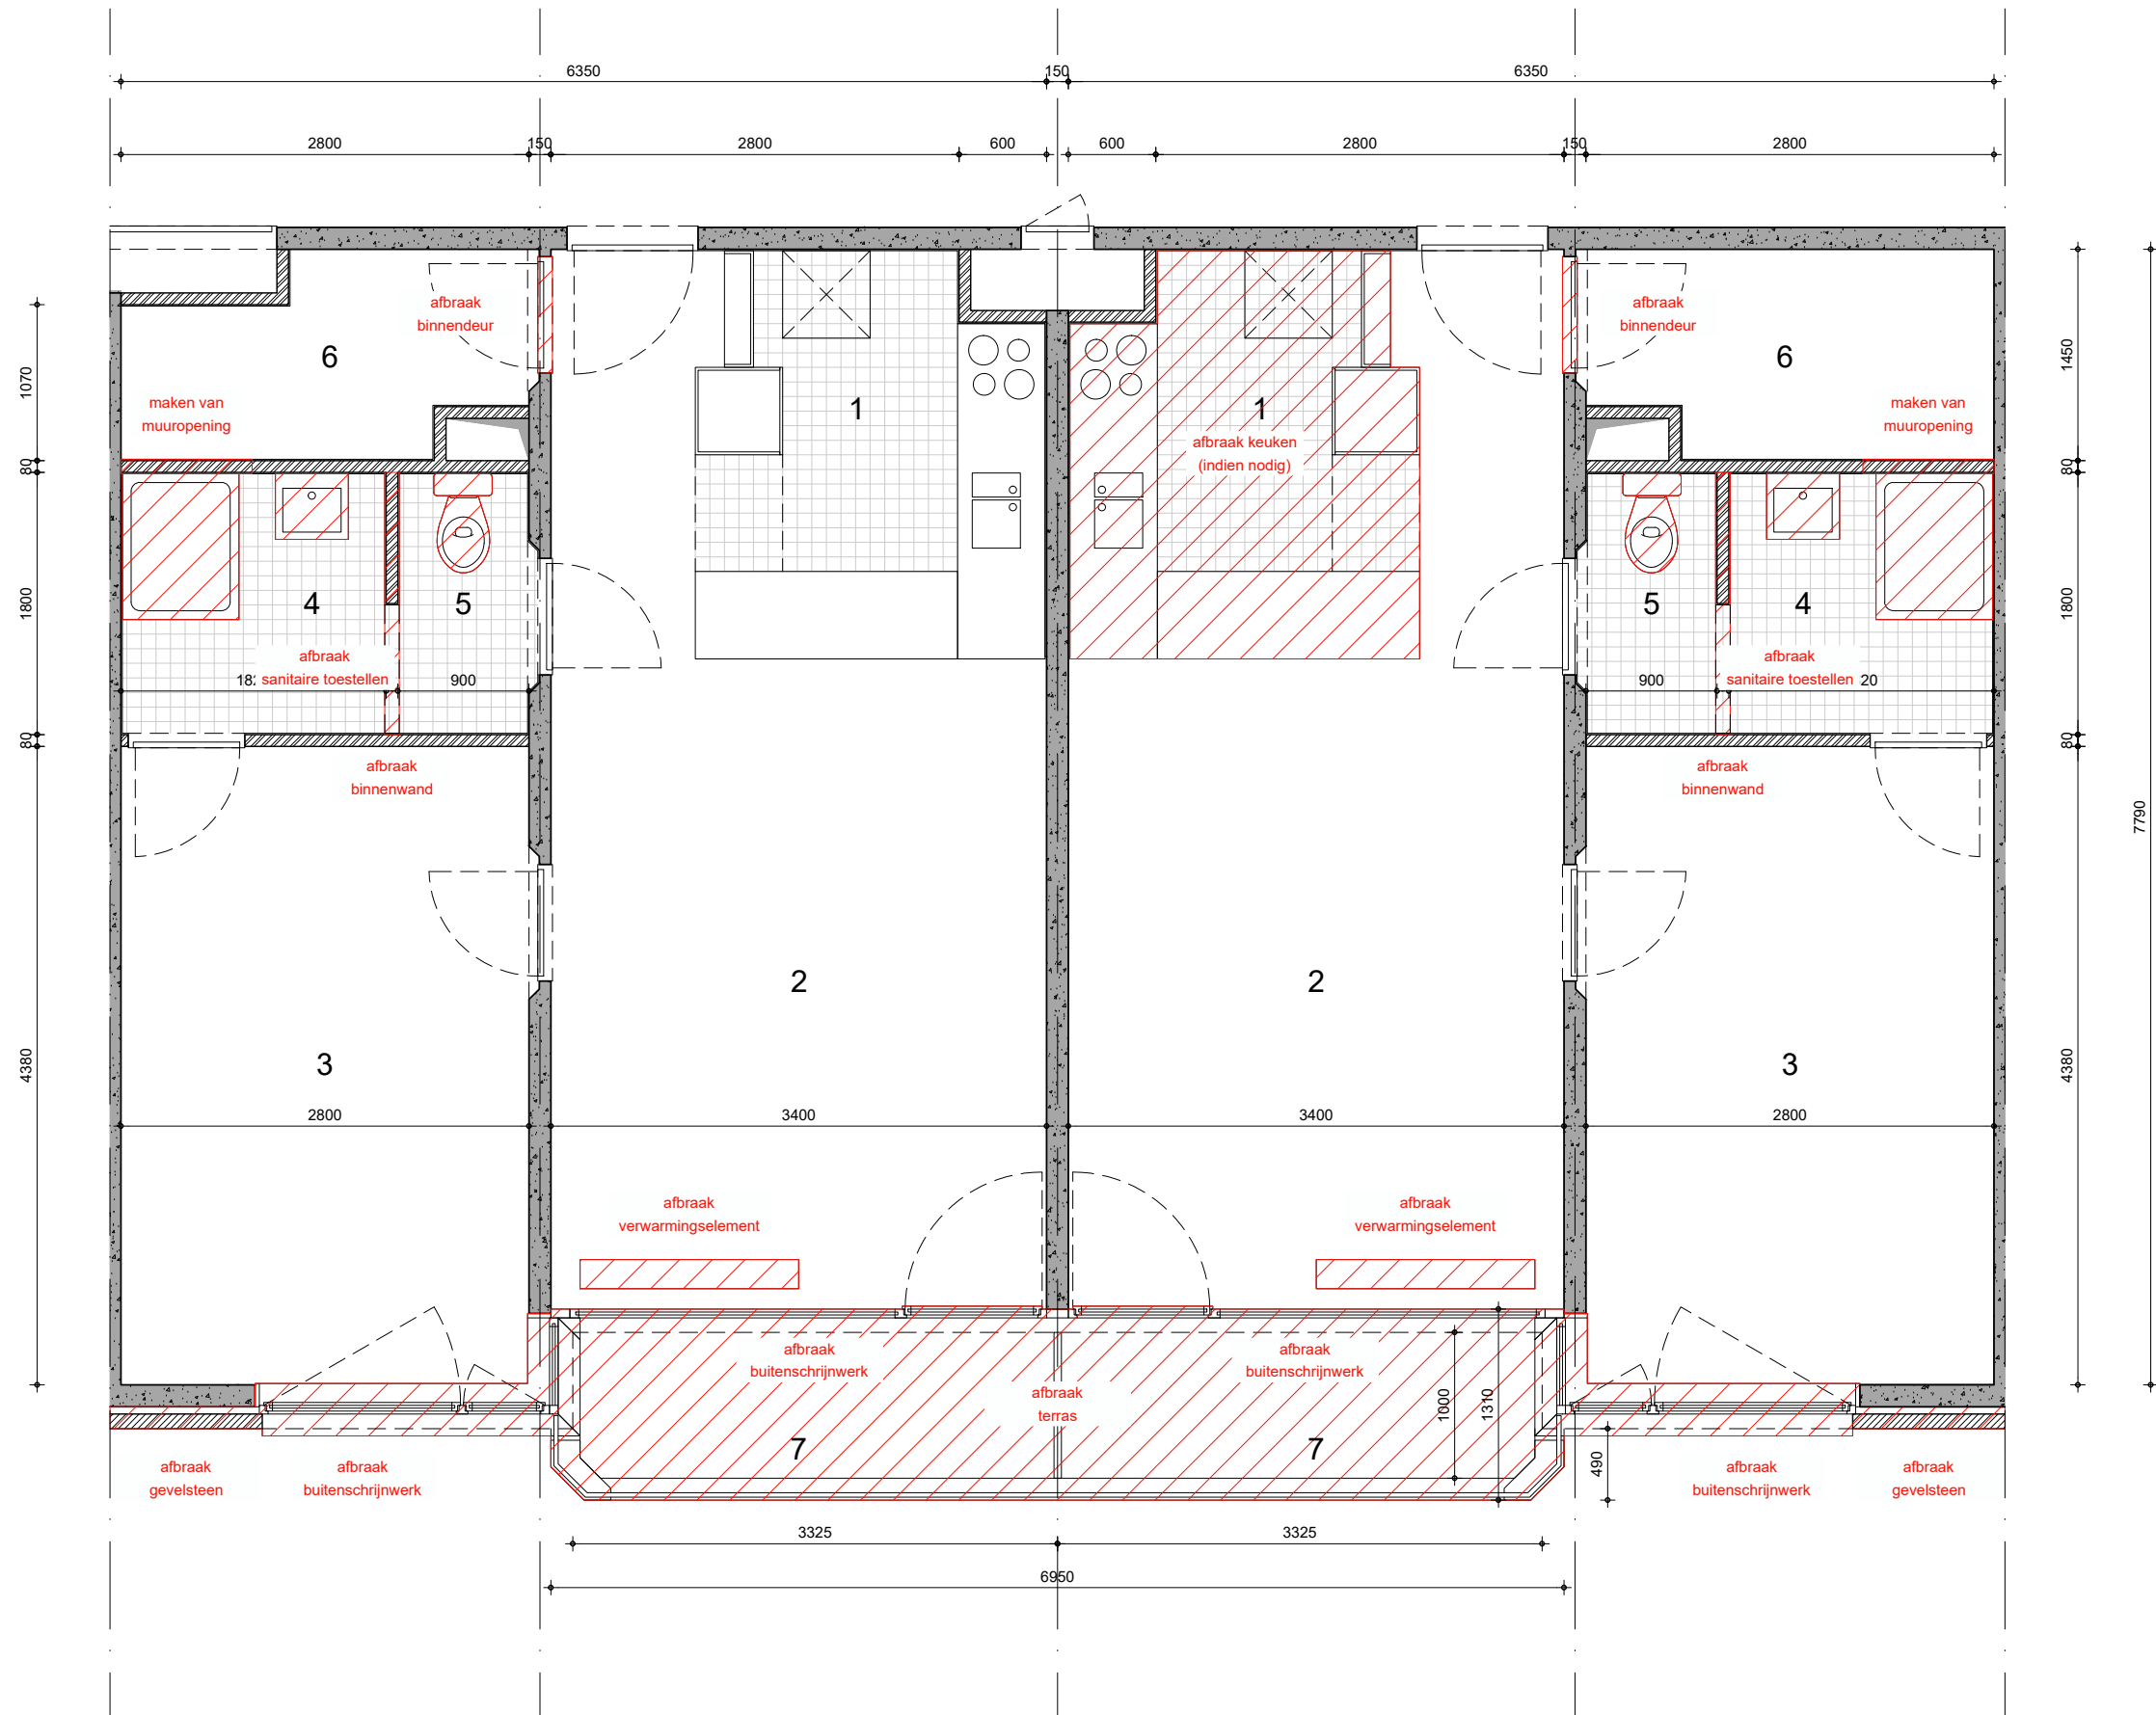


Legende (m² nvo):

1. keuken (6,3m²)
2. leefruimte (18,1m²)
3. slaapkamer (12,3m²)
4. badkamer (3,3m²)
5. toilet (1,7m²)
6. berging (3,4m² en 3,9m²)
7. terras (3,6m²)

**RWG-N**

Architect
URA Yves Malysse Kiki Verbeeck
 Joseph Stevensstraat 7
 B-1000 Brussel
 +32 2 512 56 36
 info@ura.be ura.be

NEUSEPLEIN

Opdrachtgever
THuispunt Gent
 Lange Steenstraat 54, 9000 Gent
 Projectsite
 Renovatie van een sociale meergezinswoning
 Neuseplein 25 - 223, 9000 Gent

BA

formaat **A3**
 schaal **1/50**
 datum **24.02.2026**
 inhoud **BA_RWGN_D_B_01**
 tekenaar **URA**
 index **-**