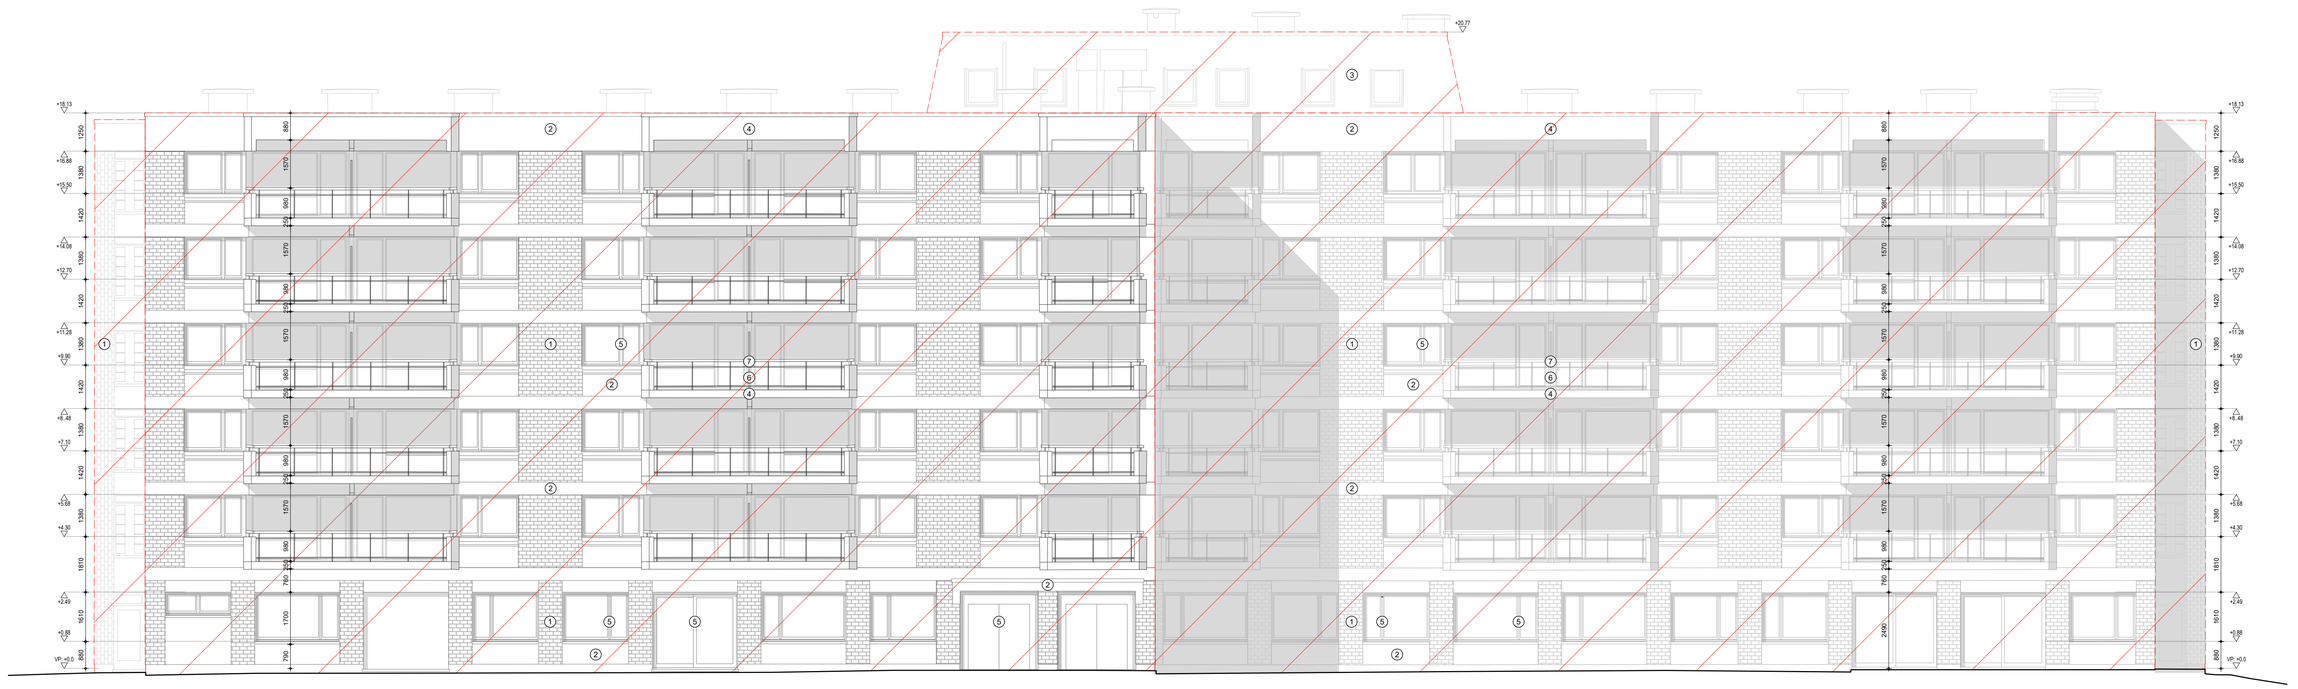

Noot afbraak gevel
De bestaande gevels worden volledig ontmanteld tot op het binnenspouwblad.
Hieronder valt het verwijderen van het bestaande gevelafwerking, het buitenschrijnwerk en de terrassen.

RWG-N

Architect
UNA Yves Malysse Kiki Verbeeck
Joseph Stevenstraat 7
B-1000 Brussel
+32 2 512 56 36
info@una.be una.be

Renovatie sociale meergezinswoning Neuseplein

BA

Opdrachtgever
Thuispunt Gent
Lange Steenstraat 54
B-9000 Gent

Projectsite
Neuseplein 25 - 223
B-9000 Gent

Kadastre
Gent Sectie A, nummers 1684k en 1684r **Nuljaa + 8,19 TAW**

Formaat	**A1**
Schaal	**1/100**
Datum	**24.02.2026**
Inhoud	**Voorgevel BT**
	- -
	-
	BA_RWGN_G_B_301

Materialen

bestaand / algemeen
te slopen

Materialen / gevel

1 GEVEL AFWERKING
2 GEVEL AFWERKING
3 GEVEL AFWERKING
4 GEVEL AFWERKING
5 TERRASSEN
6 BUITENSCHRIJNWERK
7 BUITENSCHRIJNWERK

Ruimtebeschrijving

VP +Vanpas PH plafondhoogte O opperviakte TH raamtabletthoogte LH borstwehrhoogte

isolering FEC isolering DNA isolering HWA

Alle maten zijn indatief en dienen steeds ter plaatse te worden gecontroleerd.
Alle afmetingen zijn weergegeven in millimeters (mm), tenzij anders vermeld.