


Legende (m² nvo):

1. keuken (6,3m² en 5,3m²)
2. leefruimte (18,1m² en 19,1m²)
3. slaapkamer (12,3m²)
4. badkamer (3,6m² en 4,0m²)
5. toilet (1,3m² en 1,2m²)
6. berging (2,3m²)
7. terras (5,4m²)

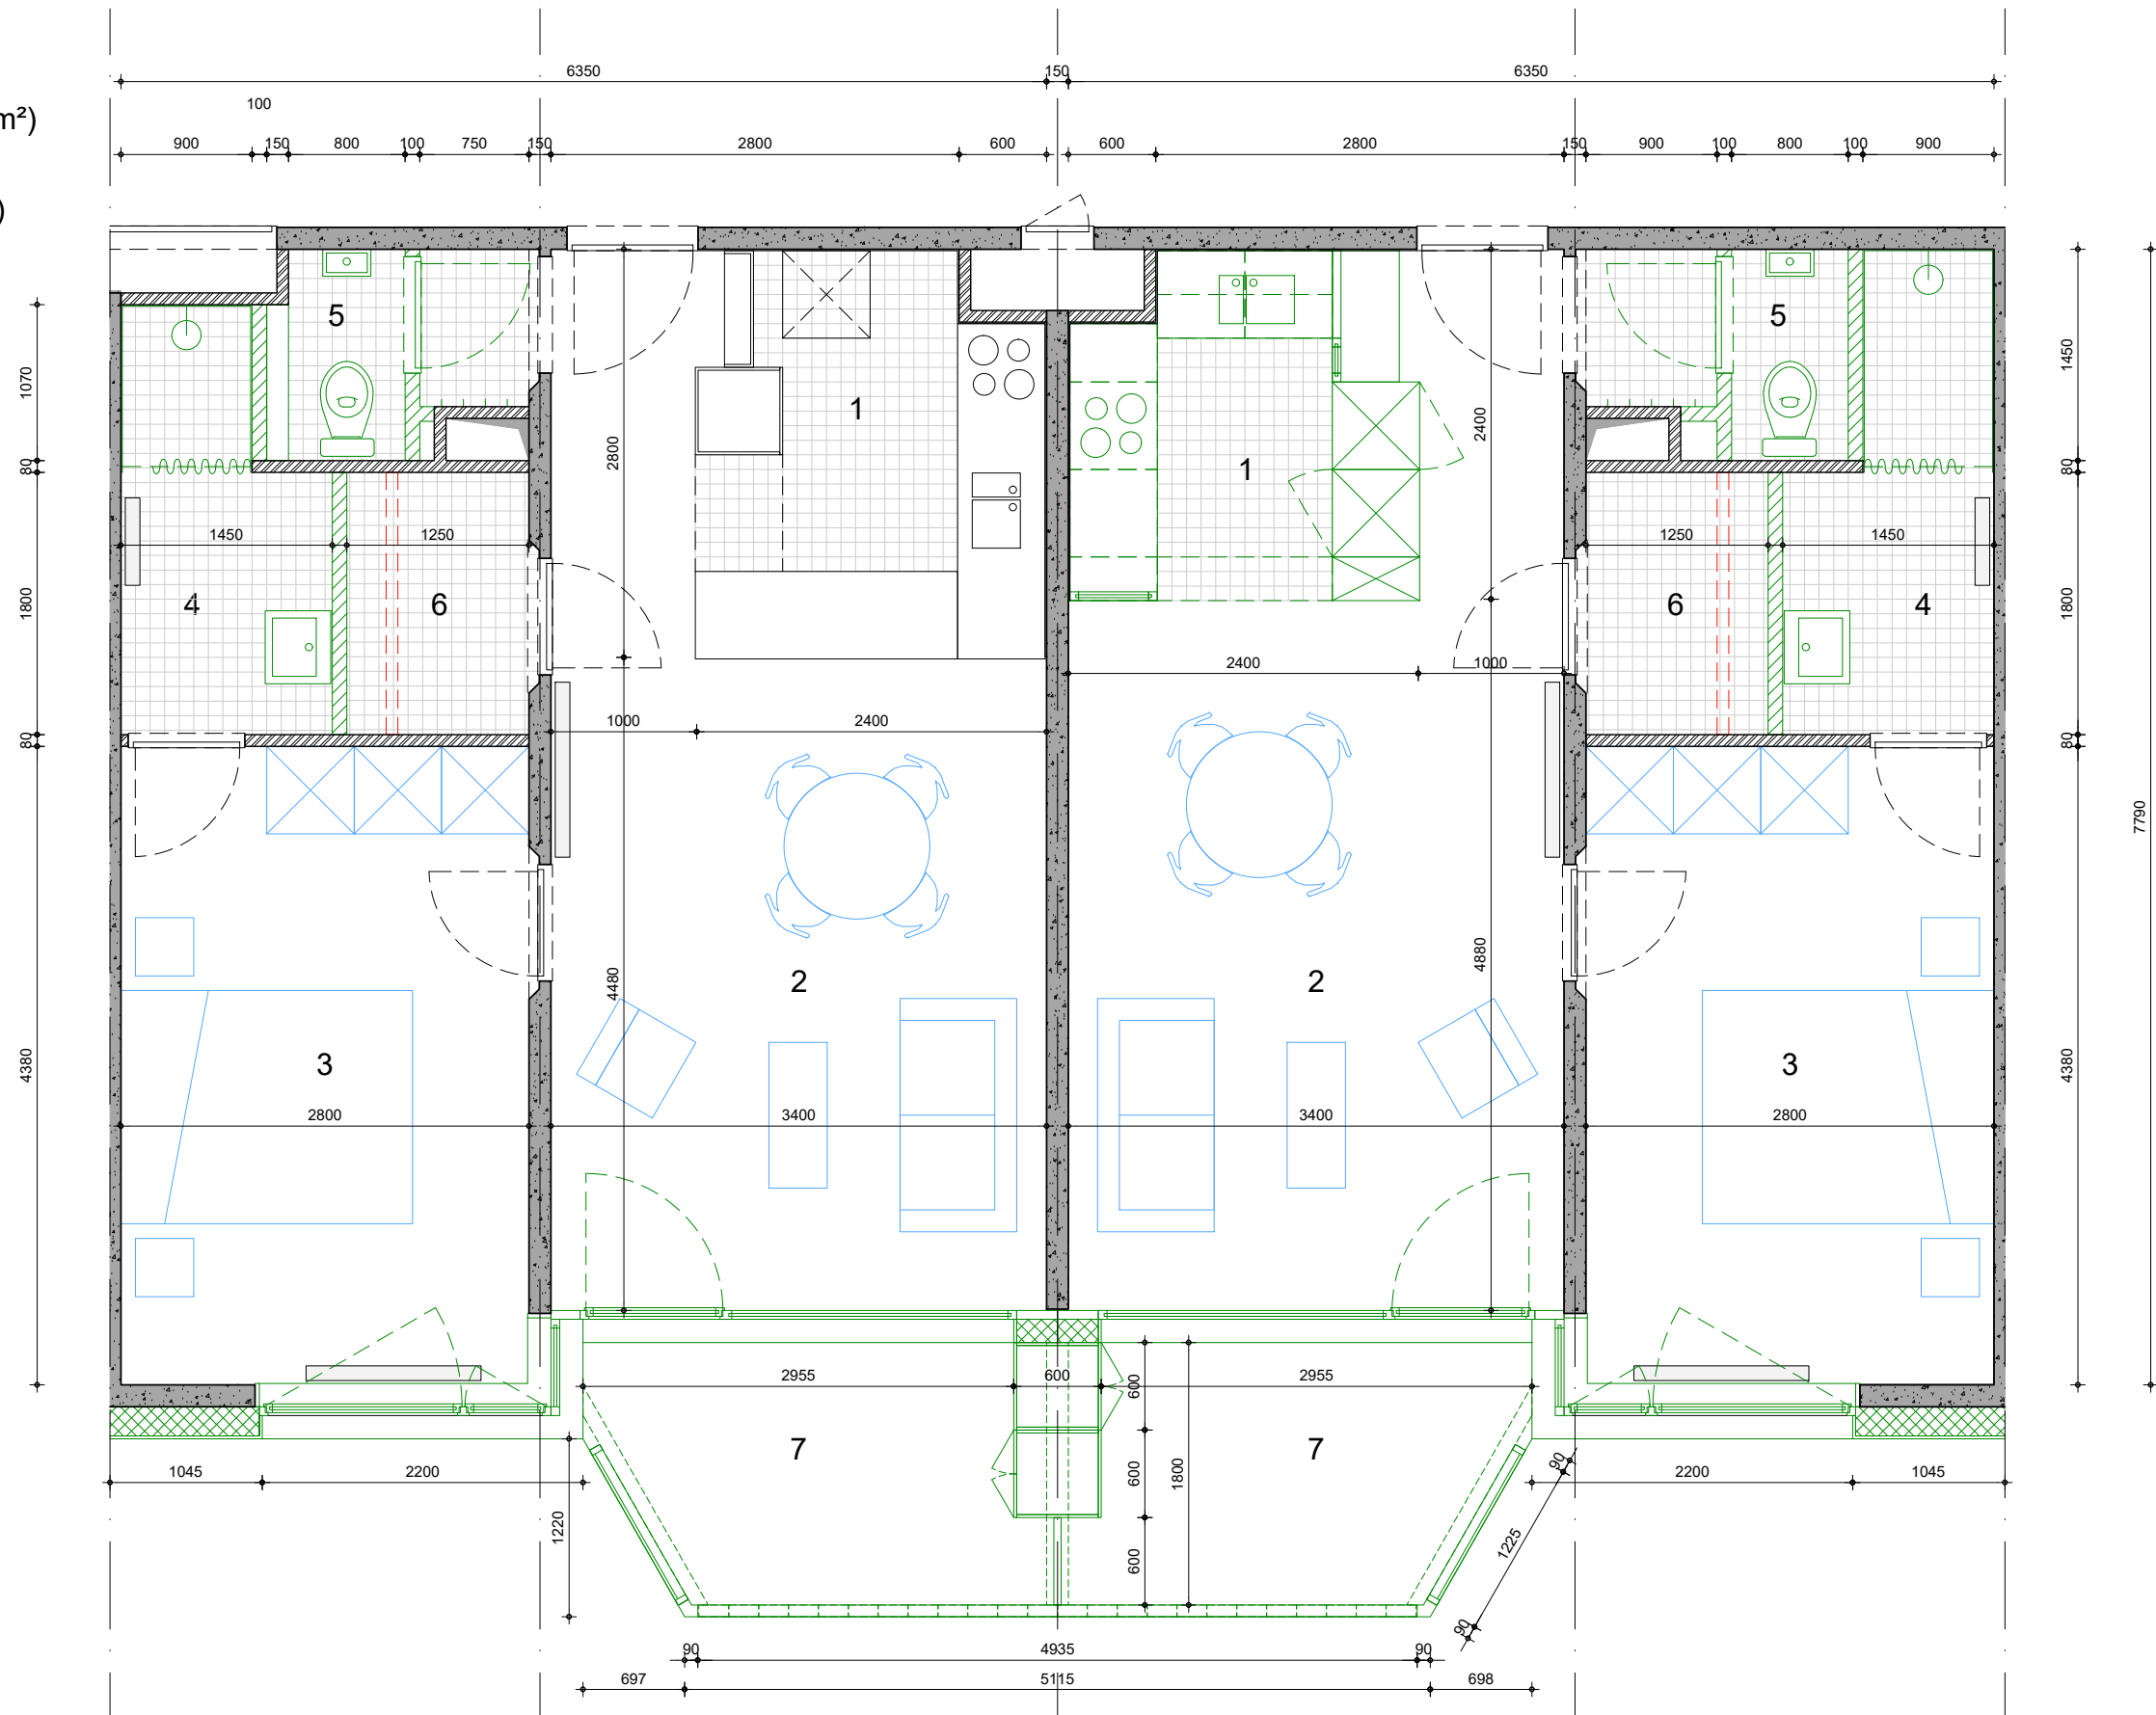

RWG-N

Architect
URA Yves Malysse Kiki Verbeeck
Joseph Stevensstraat 7
B-1000 Brussel
+32 2 512 56 36
info@ura.be ura.be

NEUSEPLEIN

Opdrachtgever
THuispunt Gent
Lange Steenstraat 54, 9000 Gent
Projectsite
Renovatie van een sociale meergezinswoning
Neuseplein 25 - 223, 9000 Gent

BA

formaat **A3**
schaal **1/50**
datum **24.02.2026**
inhoud **BA_RWGN_D_N_01**
tekenaar **URA**
index **-**