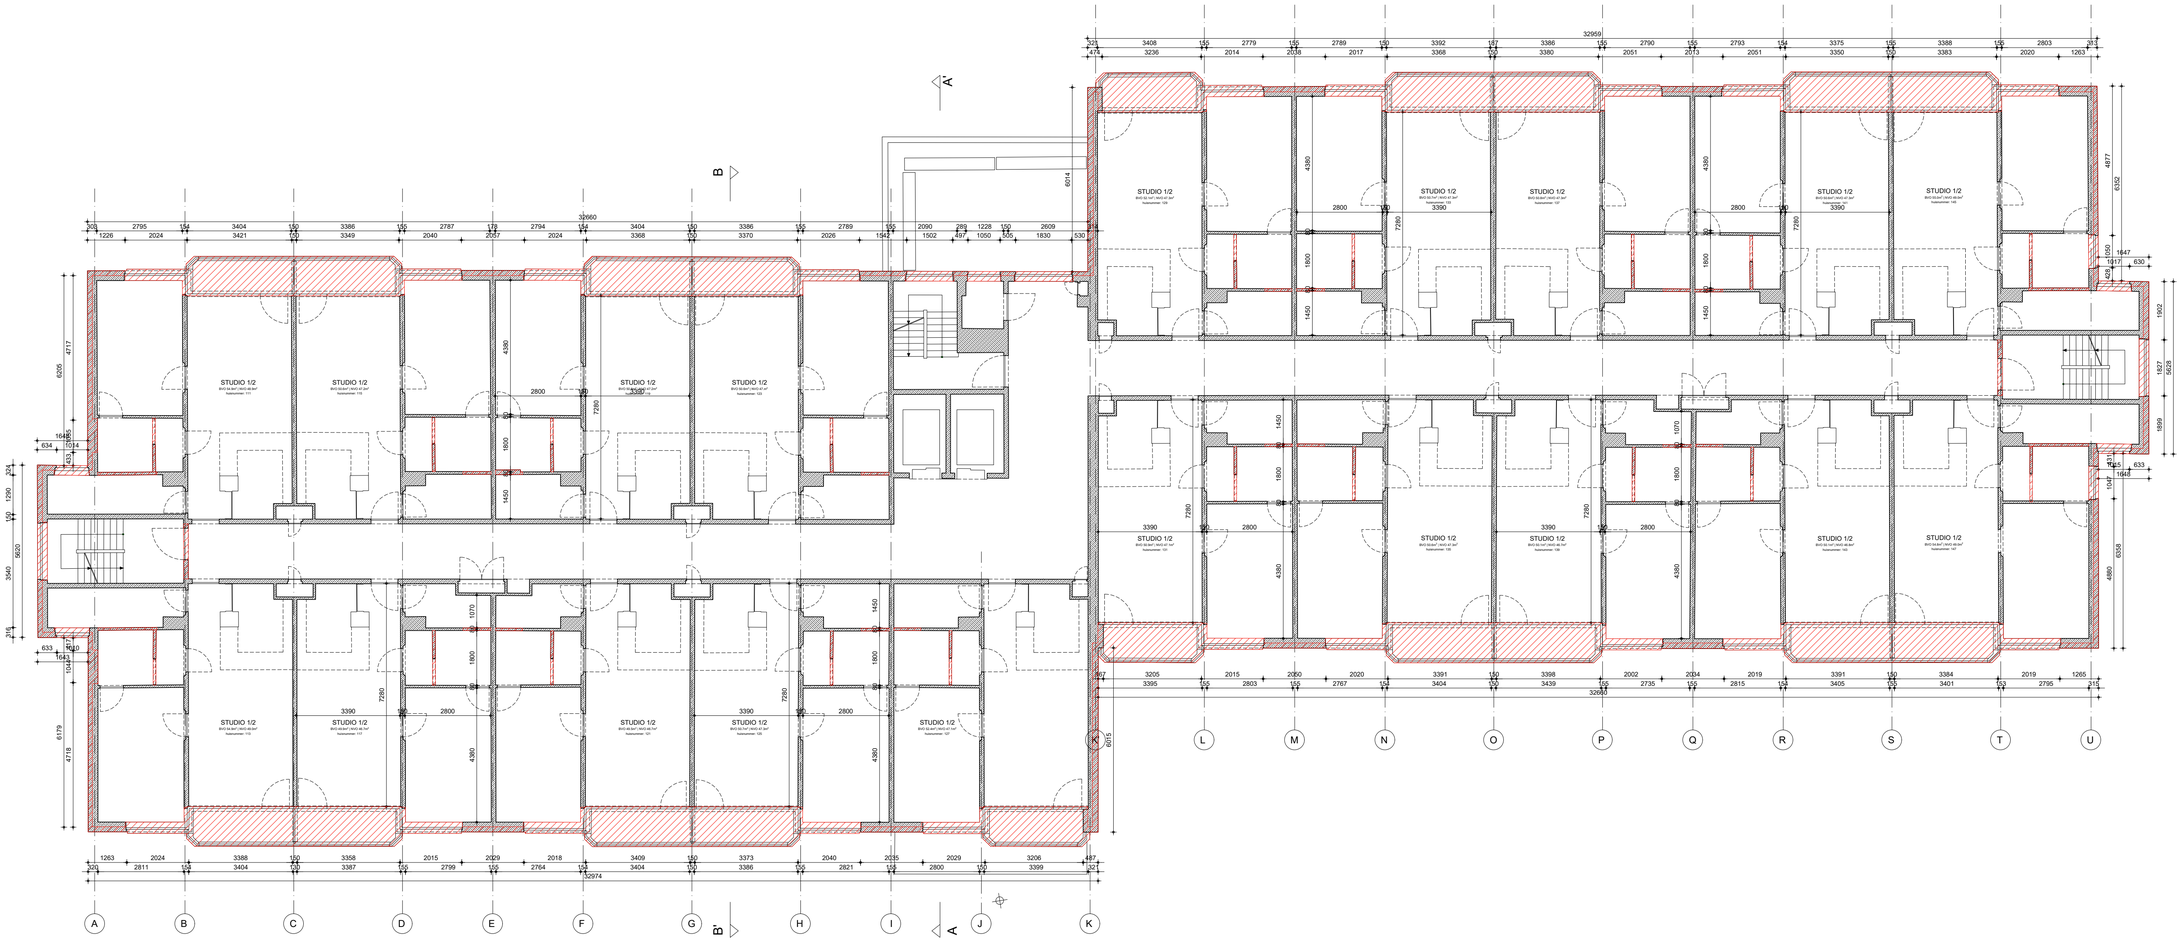

RWG-N

Architect
URA Yves Malysse Kiki Verbeeck
Joseph Stevenstraat 7
B-1000 Brussel
+32 2 512 56 36
info@ura.be ura.be

Renovatie sociale meergezinswoning Neuseplein

Opdrachtgever
Thuisport Gent
Lange Steenstraat 64
B-9000 Gent

Projectsite
Neuseplein 25 - 223
B-9000 Gent

Kadaster
Gent Sectie A, nummers 16b4ds en 18b4r

BA

Formaat	**A1**
Schaal	**1/100**
Datum	**24.02.2026**
Inhoud	**Niveau +3 BT**
	-
	-
	BA_RWGN_P_9_105
	Nulpas = 8,70 TAW

Materialen

Bestaand / Algemeen
te slopen

Materialen / gevel

1. GEVELAFWERKING
2. GEVELSTEEN
3. GEVELAFWERKING
4. GEVELSTEEN
5. GEVEL-ISOLATIE
6. TERRASSEN
7. BALKONS
8. ALTHAN/GLASWERK
9. DAKRANDEN
10. BORSTWERING
11. DAKRANDEN
12. DAKRANDEN

Ruimtebeschrijving

VP vloerpas PH gebouwhoogte O oppervlakte TH vaartdiepte LH lintdeelhoogte gemeetpunnen

Aldering FEC Aldering DWA Aldering HWA

Alle maten zijn indicatief en dienen directs ter plaatse te worden gecontroleerd
Alle afmetingen zijn weergegeven in millimeters (mm), tenzij anders vermeld.