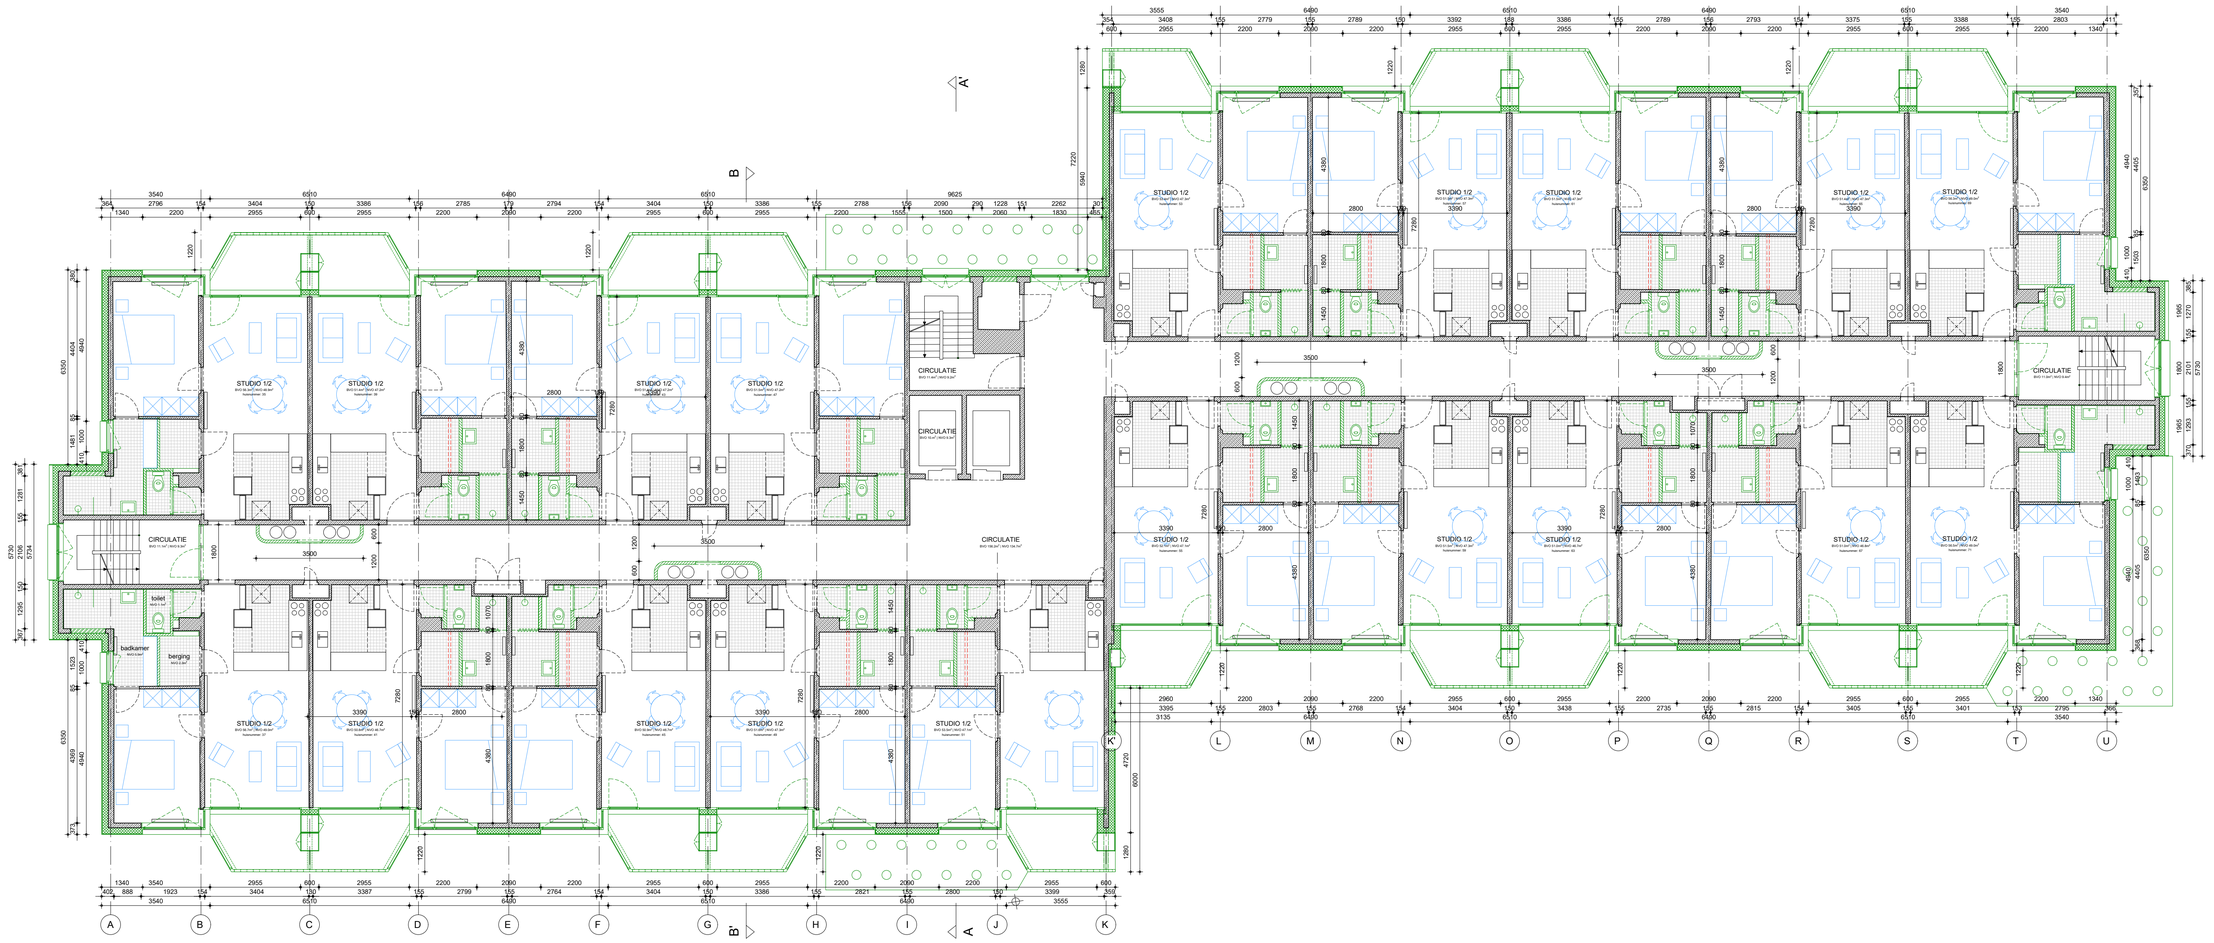

ZIE BIJZONDERE VOORWAARDE(N)

RWG-N

Architect
URA Yves Malyse Kiki Verbeeck
Joseph Stevenstraat 7
B-1000 Brussel
+32 2 512 56 36
info@ura.be ura.be

Renovatie sociale meergezinswoning Neuseplein

Opdrachtgever
Thuisport Gent
Lange Steenstraat 54
B-9000 Gent

Projectsite
Neuseplein 25 - 223
B-9000 Gent

Kadaster
Gent Sectie A, nummers 168d4k en 168k

BA

Formaat A1
Schaal 1/100
Datum 24.02.2026
Inhoud Niveau +1 NT
-
-

BA_RWGN_P_N_103

N

Nulpas = 8,70 TAW

Materialen

	bestaand	algemeen
	nieuw	metselwerk
	nieuw	isolatie
	nieuw	gevelafwerking
	nieuw	grasspord beton
	nieuw	lichte wand
	geslopt	

Materialen / gevel

1	GEVELAFWERKING: Gemengd metselwerk in Flamingo Brick, Ecotherm Plus	6	KOEKOEKSBANDEN: Aluminium Kleur Antraciet RAL 7016
2	GEVELAFWERKING: Gemengd metselwerk in Flamingo Brick, Ecotherm Plus	7	KOEKOEKSBANDEN: Aluminium Kleur Antraciet RAL 7016
3	GEVELAFWERKING: Gemengd metselwerk in Flamingo Brick, Ecotherm Plus	8	RAMEN/DEURPOSTEN: Aluminium Kleur Antraciet RAL 7016
4	GEVELAFWERKING: Gemengd metselwerk in Flamingo Brick, Ecotherm Plus	9	PRIVACYSCHERMEN: Aluminium Kleur Antraciet RAL 7016
5	TERRASSEN: Gemengd metselwerk in Flamingo Brick, Ecotherm Plus	10	VERHUISDEUREN: Aluminium Kleur Antraciet RAL 7016
		11	LUIFEL: Aluminium Kleur Antraciet RAL 7016
		12	BUITENSCHILDWERK: Aluminium Kleur Antraciet RAL 7016

Ruimtebeschrijving

UP: vloerpas - PH: plafondhoogte - O: oppervlakte - TH: raamtabelhoogte - LH: linteelhoogte - parmetgrenzen

Isolering FEC - Isolering DWA - Isolering HWA

Alle metten zijn indicatief en dienen steeds ter plaatse te worden gecontroleerd
Alle afmetingen zijn weergegeven in millimeters (mm), tenzij anders vermeld