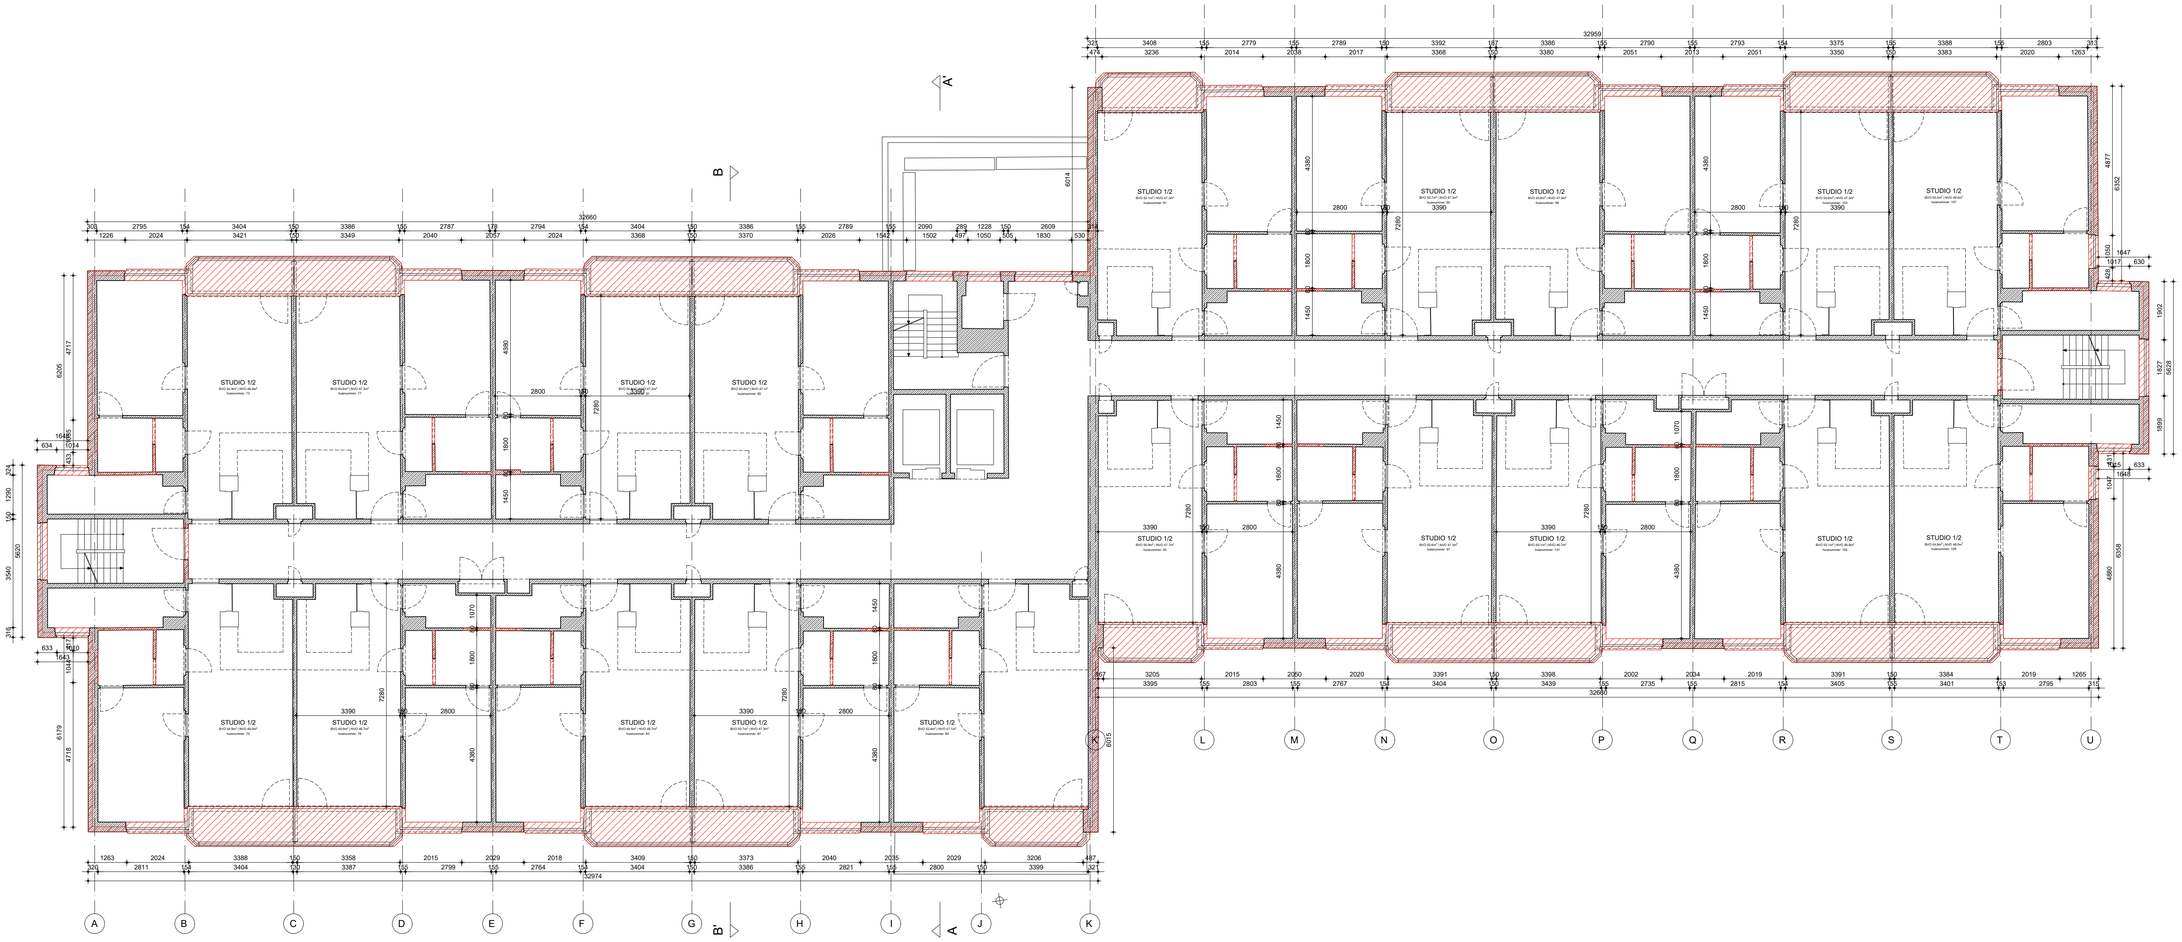

RWG-N

Architect
URA Yves Malysse Kiki Verbeeck
Joseph Stevenstraat 7
B-1000 Brussel
+32 2 512 56 36
info@ura.be ura.be

Renovatie sociale meergezinswoning Neuseplein

Opdrachtgever
Thuisport Gent
Lange Steenstraat 64
B-9000 Gent

Projectsite
Neuseplein 25 - 223
B-9000 Gent

Kadaster
Gent Sectie A, nummers 16b4rk en 16b4r

BA

Formaat	**A1**
Schaal	**1/100**
Datum	**24.02.2026**
Inhoud	**Niveau +2 BT**
	-
	-
	BA_RWGN_P_B_104
	Nulpas = 8,70 TAW

Materialen

Bestaand / Algemeen
te slopen

Materialen / gevel

1. GEVELAFWERKING
2. GEVELISOLATIE
3. GEVELAFWERKING
4. DAKISOLATIE
5. DAKAFWERKING
6. TERRASSEN
7. DRAGENDE WANDEN
8. ELTROLUX/LAMINATO
9. BINNENWANDEN
10. BINNENWANDEN
11. BINNENWANDEN
12. BINNENWANDEN

Ruimtebeschrijving

VP vloerpas PH gebouwhoogte O oppervlakte TH vaartdiepte/hoogte LH lintdoorhoogte gemeetpunnen

Aldering FEC Aldering DWA Aldering HWA

Alle maten zijn indicatief en dienen directs ter plaatse te worden gecontroleerd
Alle afmetingen zijn weergegeven in millimeters (mm), tenzij anders vermeld.