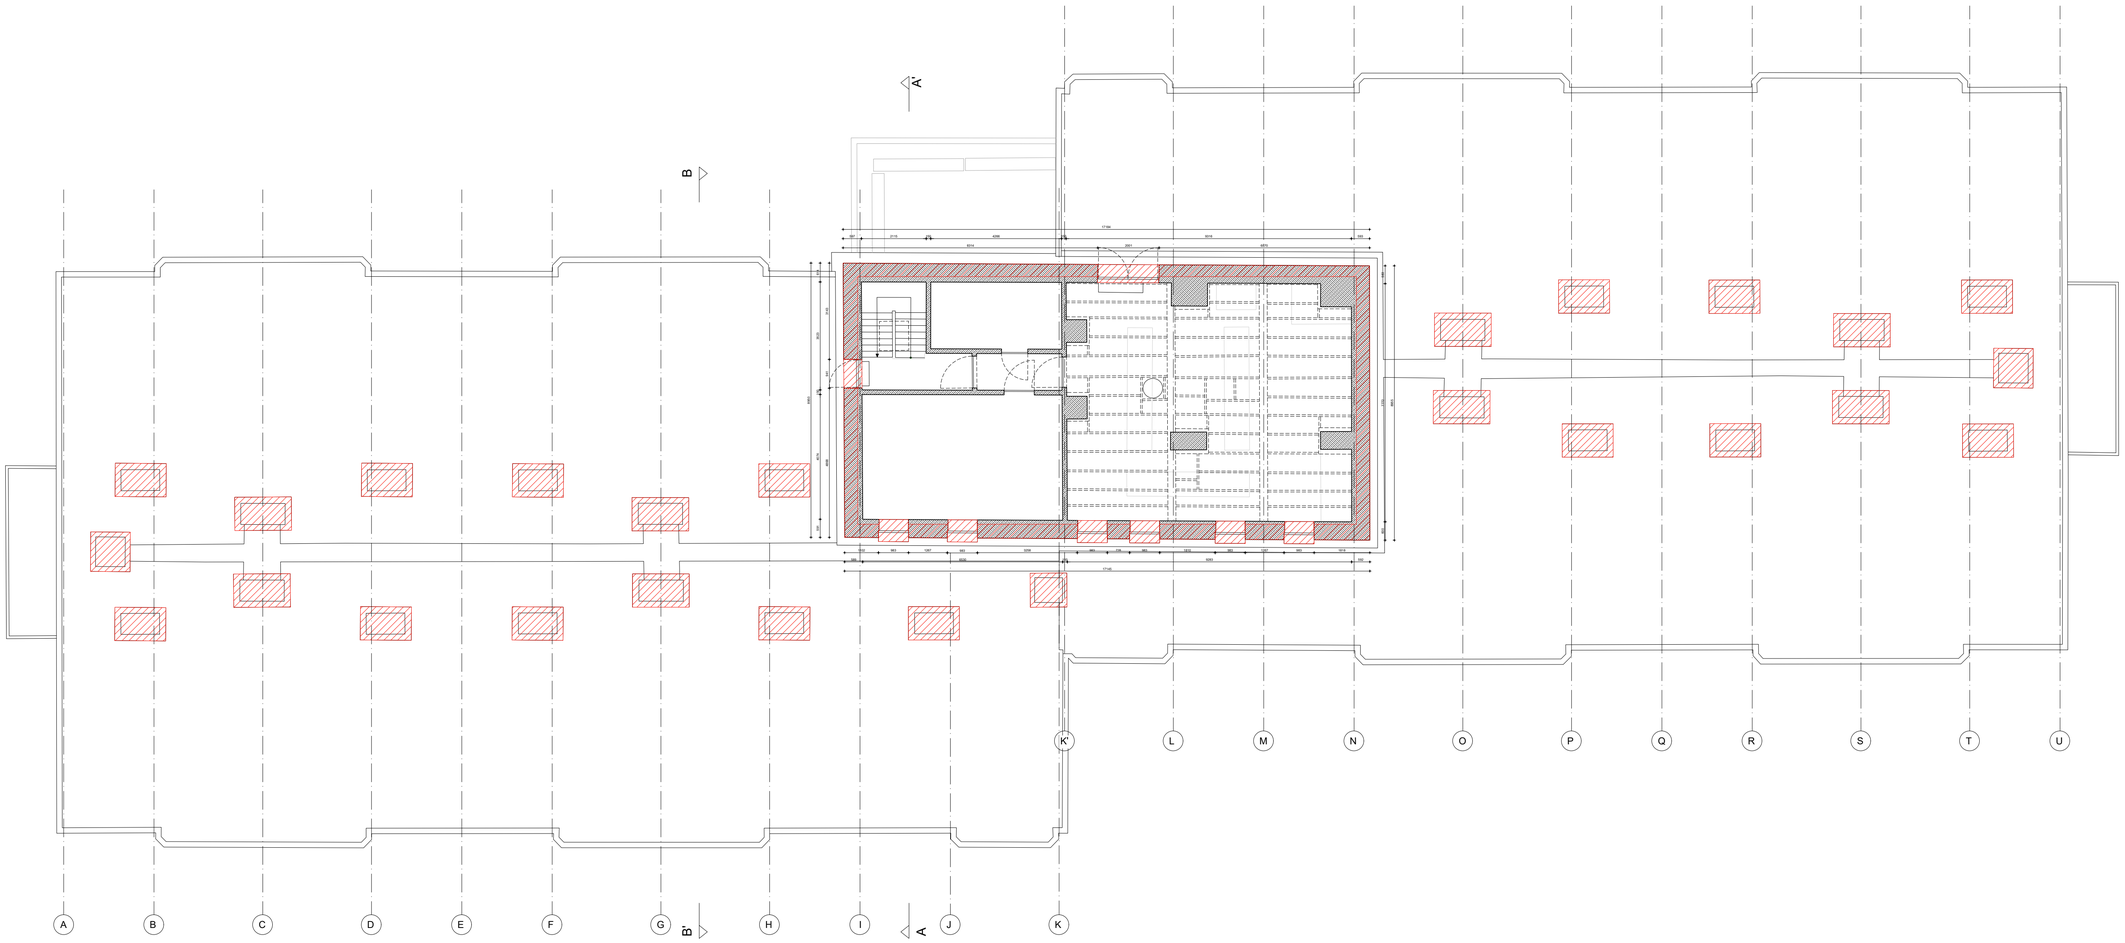


**RWG-N**


Architect
URA Yves Malysse Kiki Verbeeck
Joseph Stevenstraat 7
B-1000 Brussel
+32 2 512 56 36
info@ura.be ura.be


**Renovatie sociale meergezinswoning Neuseplein**

Opdrachtgever
**Thuisponl Gent**
**Lange Steenstraat 64**
**B-9000 Gent**

Projectsite
**Neuseplein 25 - 223**
**B-9000 Gent**

Kadaster
**Gent Sectie A, nummers 165/4/k en 155/4/r**

**BA**

| | |
|---|---|
| Formaat | **A1** |
| Schaal | **1/100** |
| Datum | **24.02.2026** |
| Inhoud | **Niveau +6 BT** |
| | - |
| | - |

**BA_RWGN_P_9_100**

**Nulpas = 8,70 TAW**

Materialen

| | | |
|---|---|---|
| Bestaand | algemeen | |
| te slopen | | |

Materialen / gevel

1. GEVELAFWERKING
   Gevel - Gevel
2. GEVELAFWERKING
   Gevel - Gevel
3. GEVEL-STEENWERK
   Gevel - Gevel
4. TERRASSEN
   Gevel - Gevel
5. BUITENVOEGWERK
   Gevel - Gevel
6. BOEIFWERKING
   Gevel - Gevel
7. BOEIFWERKING
   Gevel - Gevel

Ruimtebeschrijving

UP vloerpas PH gebouwhoogte O oppervlakte TH raamtabelhoogte LH lintelhoogte parametergrenzen

Isolering FEC Isolering DWA Isolering HWA

*Alle maten zijn indicatief en dienen directs ter plaatse te worden gecontroleerd*
*Alle afmetingen zijn weergegeven in millimeters (mm), tenzij anders vermeld.*