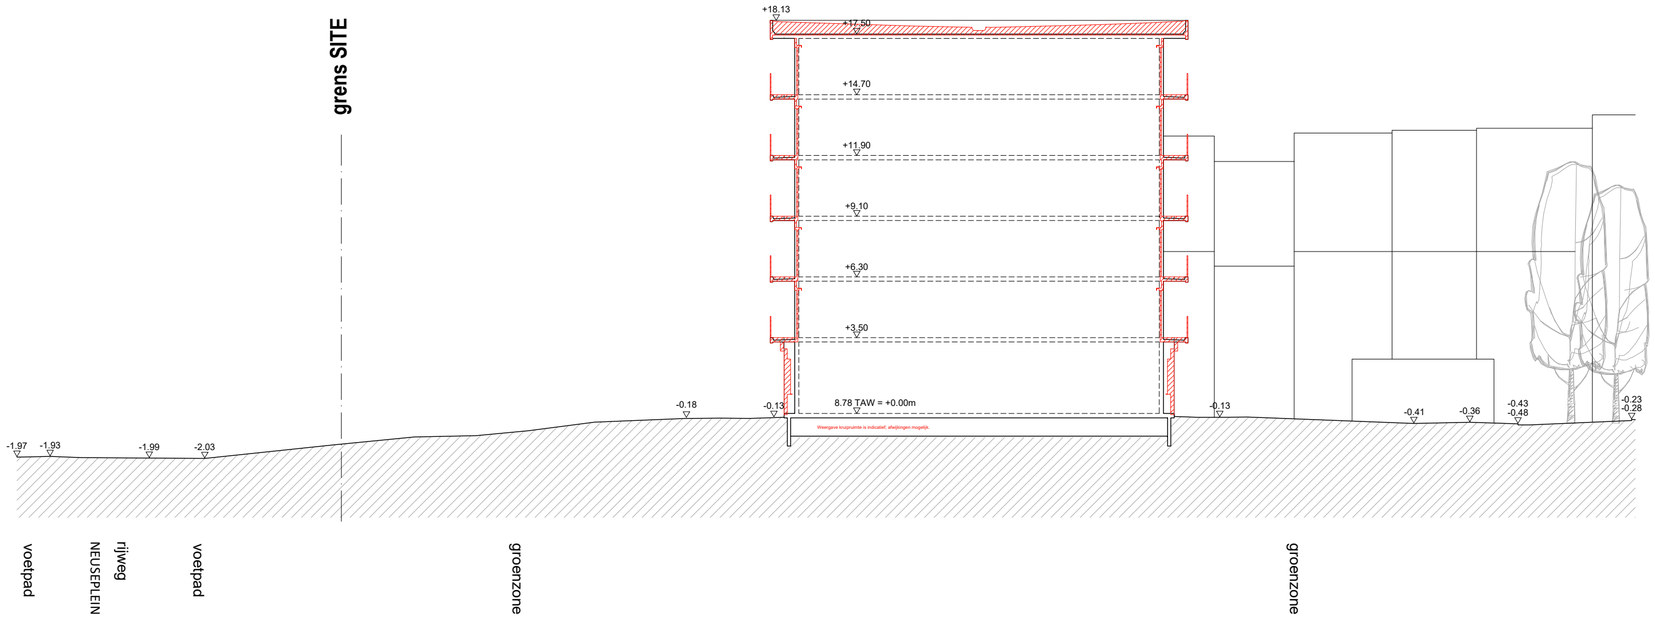

TERREINPROFIEL 2
Schaal : 1/200
Referentiehoogte : 8.78TAW = +0.00

RWG-N

Architect
URA Yves Malyse Kiki Verbeeck
Joseph Stevensstraat 7
B-1000 Brussel
+32 2 512 56 36
info@ura.be ura.be

Renovatie sociale meergezinswoning Neuseplein

Opdrachtgever
Thuisport Gent
Lange Steenstraat 54
B-9000 Gent

Projectsite
Neuseplein 25 - 223
B-9000 Gent

Kadaster
Gent Sectie A, nummers 16594n en 16594r

BA

Formaat **A2**
Schaal **1:200**
Datum **24.02.2026**
Inhoud **Terreinprofiel 2 BT**
-
-
BA_RWGN_T_B_22

Nulpas = 8.78 TAW

Materialen
bestaand afgemeen
te slopen

Materialen / gevel
1 GEVELSTEENWERK
2 GEVELSTEENWERK
3 GEVELSTEENWERK
4 GEVELSTEENWERK
5 ALUMINIUM
6 ALUMINIUM
7 ALUMINIUM
8 BUITENSCHREINWERK
9 BUITENSCHREINWERK
10 BUITENSCHREINWERK
11 BUITENSCHREINWERK

Ruimtebeschrijving
VP vloerpas PH plafondhoogte O opperviakte TH raamtabelhoogte LH linteelhoogte
isolering PEC isolering EWA isolering HWA
Alle maten zijn indicatief en dienen steeds ter plaatse te worden gecontroleerd
Alle afmetingen zijn weergegeven in millimeters (mm), tenzij anders vermeld.