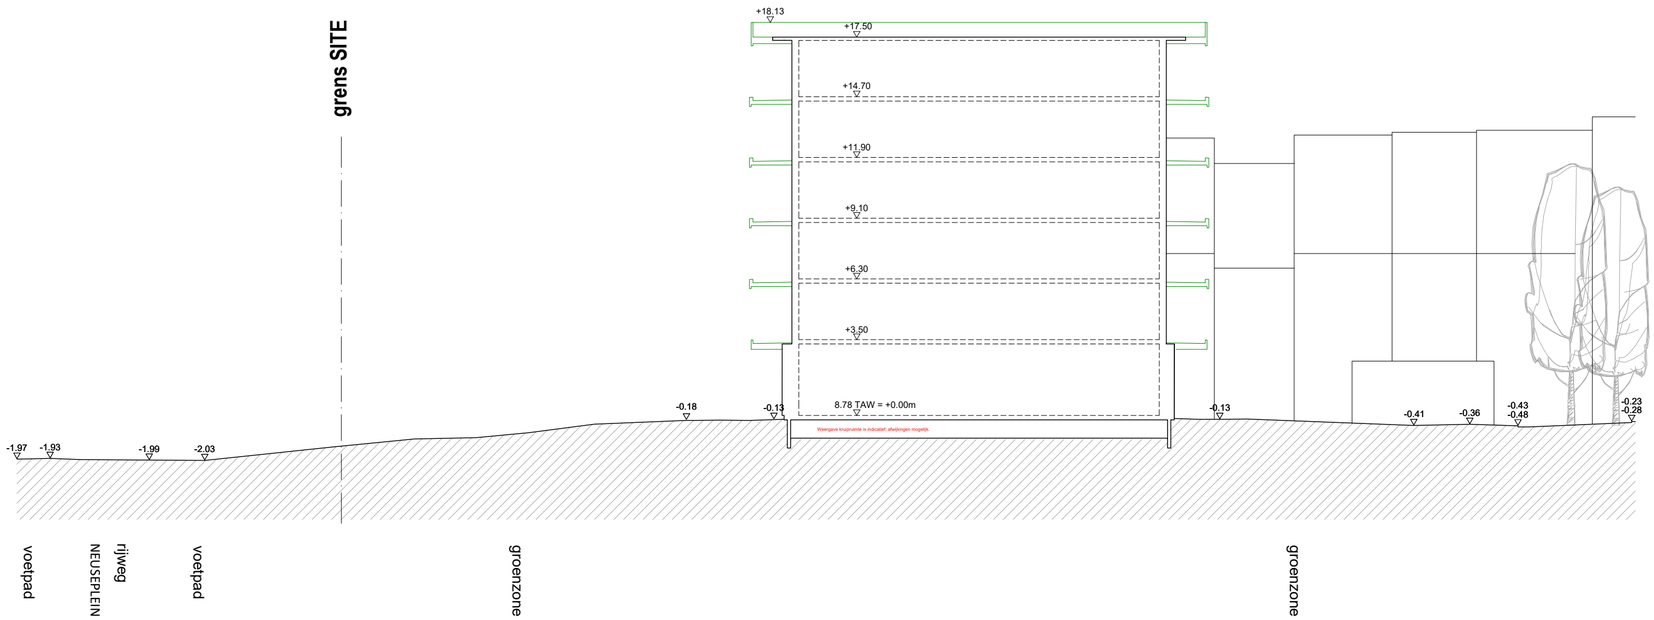

TERREINPROFIEL 2
Schaal : 1/200
Referentiehoogte : 8.78TAW = +0.00

ZIE BIJZONDERE VOORWAARDE(N)

RWG-N

Architect
URA Yves Malyse Kiki Verbeeck
Joseph Stevenstraat 7
B-1000 Brussel
+32 2 512 56 36
info@ura.be ura.be

Renovatie sociale meergezinswoning Neuseplein

Opdrachtgever
Thuisport Gent
Lange Steenstraat 54
B-9000 Gent

Projectsite
Neuseplein 25 - 223
B-9000 Gent

Kadaster
Gent Sectie A, nummers 16564k en 16564r

BA

Formaat	**A2**
Schaal	**1:200**
Datum	**24.02.2026**
Inhoud	**Terreinsteede 2 NT**
	-
	-
	-
	BA_RWGN_T_N_22

Nulpas = 8.78 TAW

Materialen

	bestaand	stijgmeuren
	nieuw	metalwerk
	nieuw	isolatie
	nieuw	gevelafwerking
	nieuw	gewapend beton
	nieuw	lichte wand
	gesloopt	

Materialen / gevel

1	BEKLEDINGSPANEEL ALUMINIUM WIT	13	BETONTEGEL GRIJS
2	BEKLEDINGSPANEEL ALUMINIUM GRIJS	14	BETONTEGEL GRIJS
3	BEKLEDINGSPANEEL ALUMINIUM GRIJS	15	BETONTEGEL GRIJS
4	BEKLEDINGSPANEEL ALUMINIUM GRIJS	16	BETONTEGEL GRIJS
5	ALUMINIUM RAMEN	17	ALUMINIUM RAMEN TERRASSEN
6	TERRASSEN BEKLEDINGSPANEEL	18	OPTIONEEL GRIJS
7	BUITENSCHUIFWANDEN	19	OPTIONEEL GRIJS
8	BUITENSCHUIFWANDEN	20	OPTIONEEL GRIJS

Ruimtebeschrijving

VP vloerpas PH plafondhoogte O opperstalte TH raamtabletHoogte LH linteelhoogte

raming PEC raming DWA raming HWA

Alle maten zijn indicatief en dienen directs ter plaatse te worden gecontroleerd
Alle afmetingen zijn weergegeven in millimeters (mm), tenzij anders vermeld.