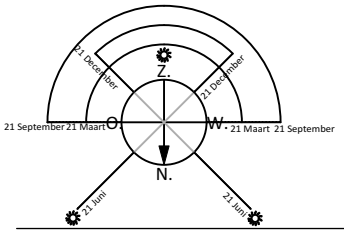

0 50 100 200 300 400 500

SCHAAL: 1/100 - op formaat A3

COUPEZ ARCHITECTEN GENT

Omgevingsvergunningsaanvraag BT
Eerste verdieping
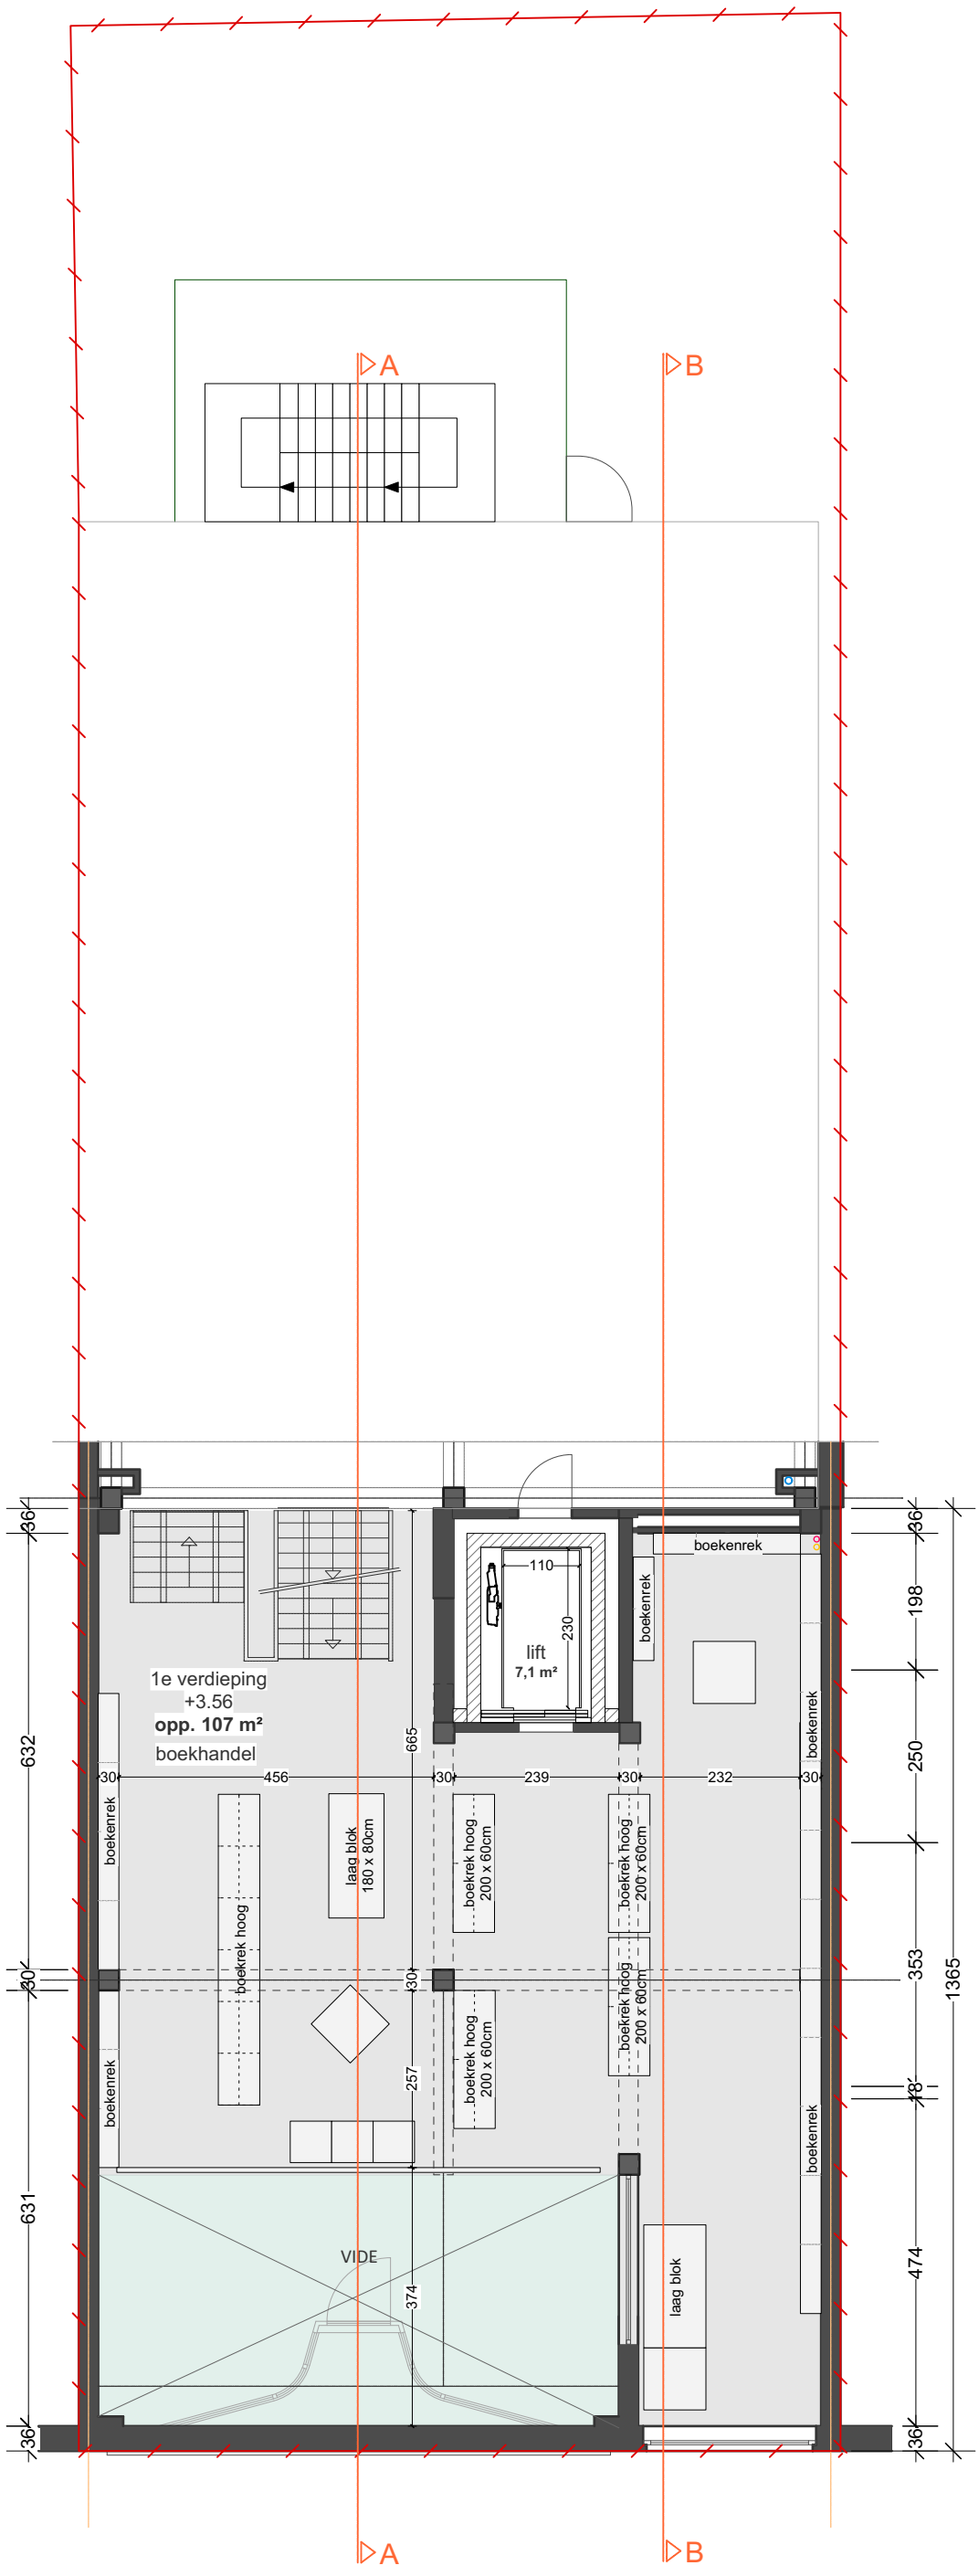
SLEG