


**ZIE BIJZONDERE  
VOORWAARDE(N)**

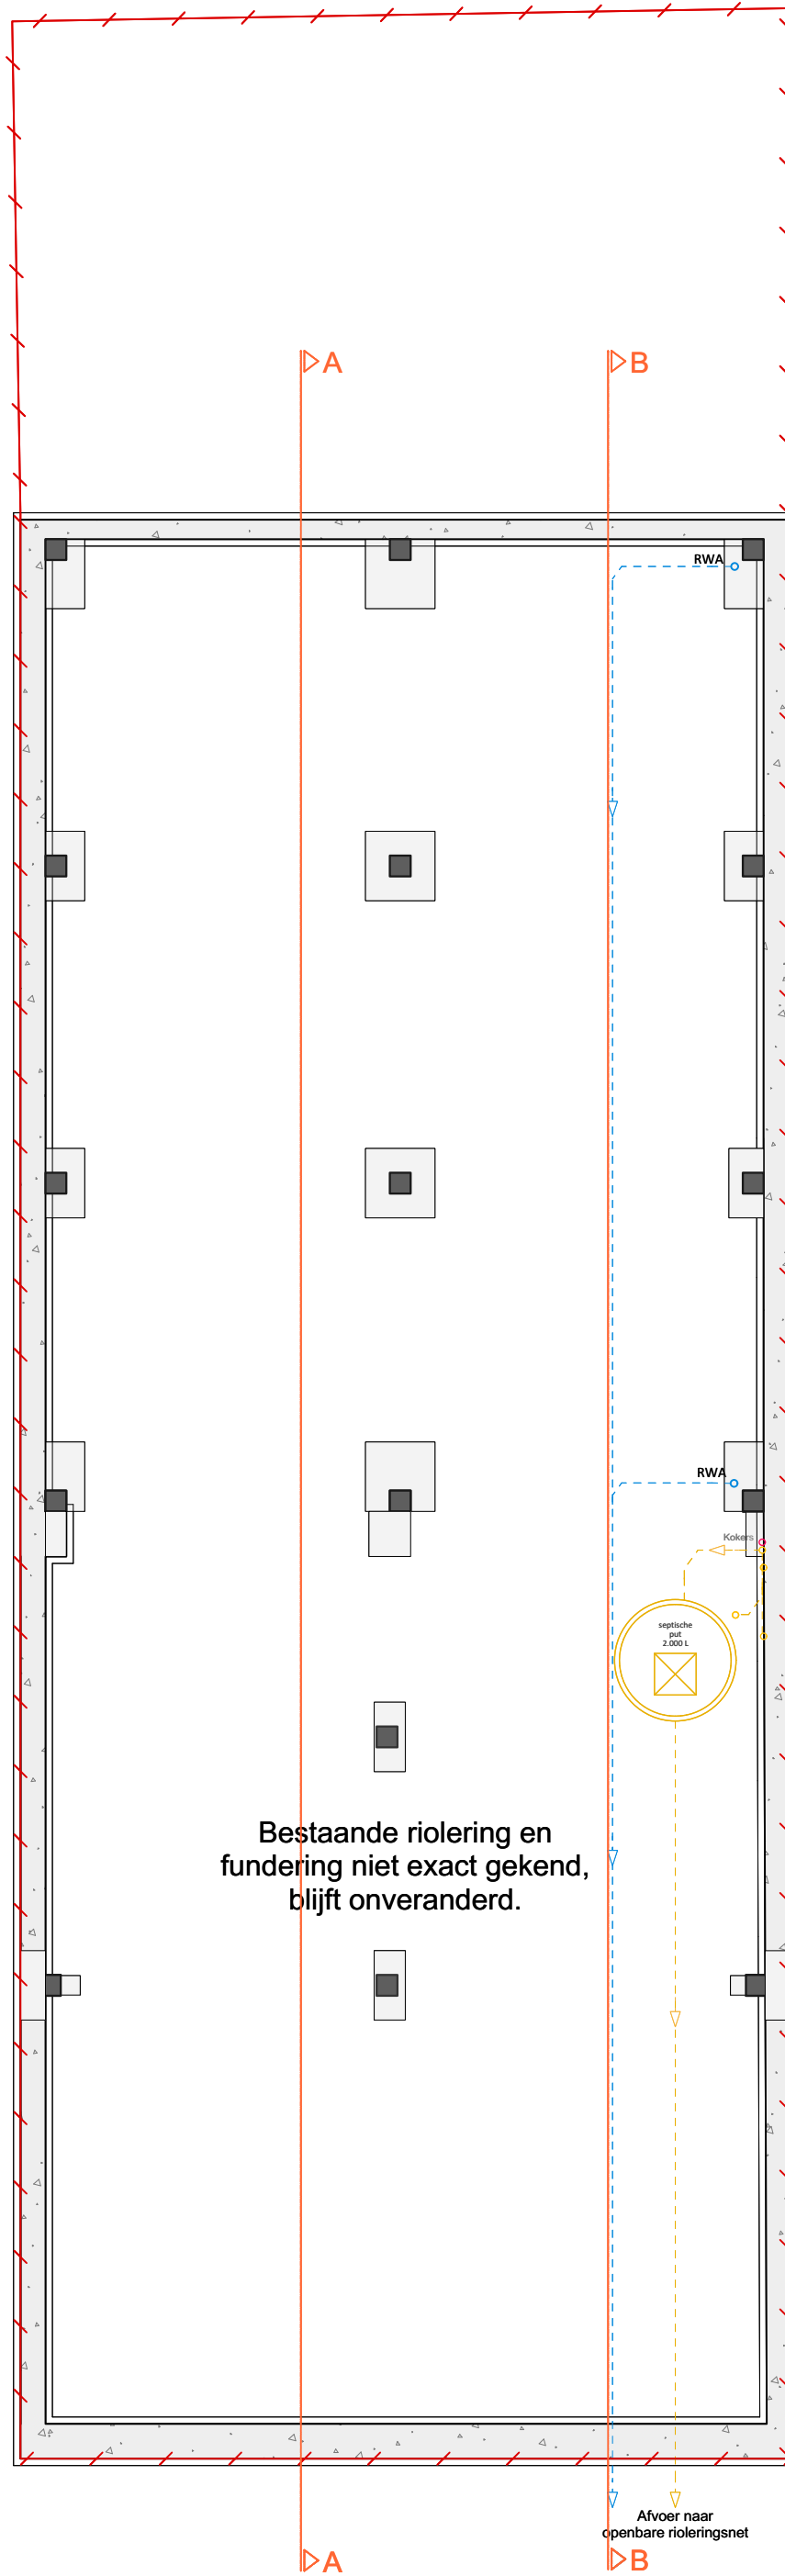

Bestaande riolering en  
fundering niet exact gekend,  
blijft onveranderd.

Afvoer naar  
openbare rioleringsnet