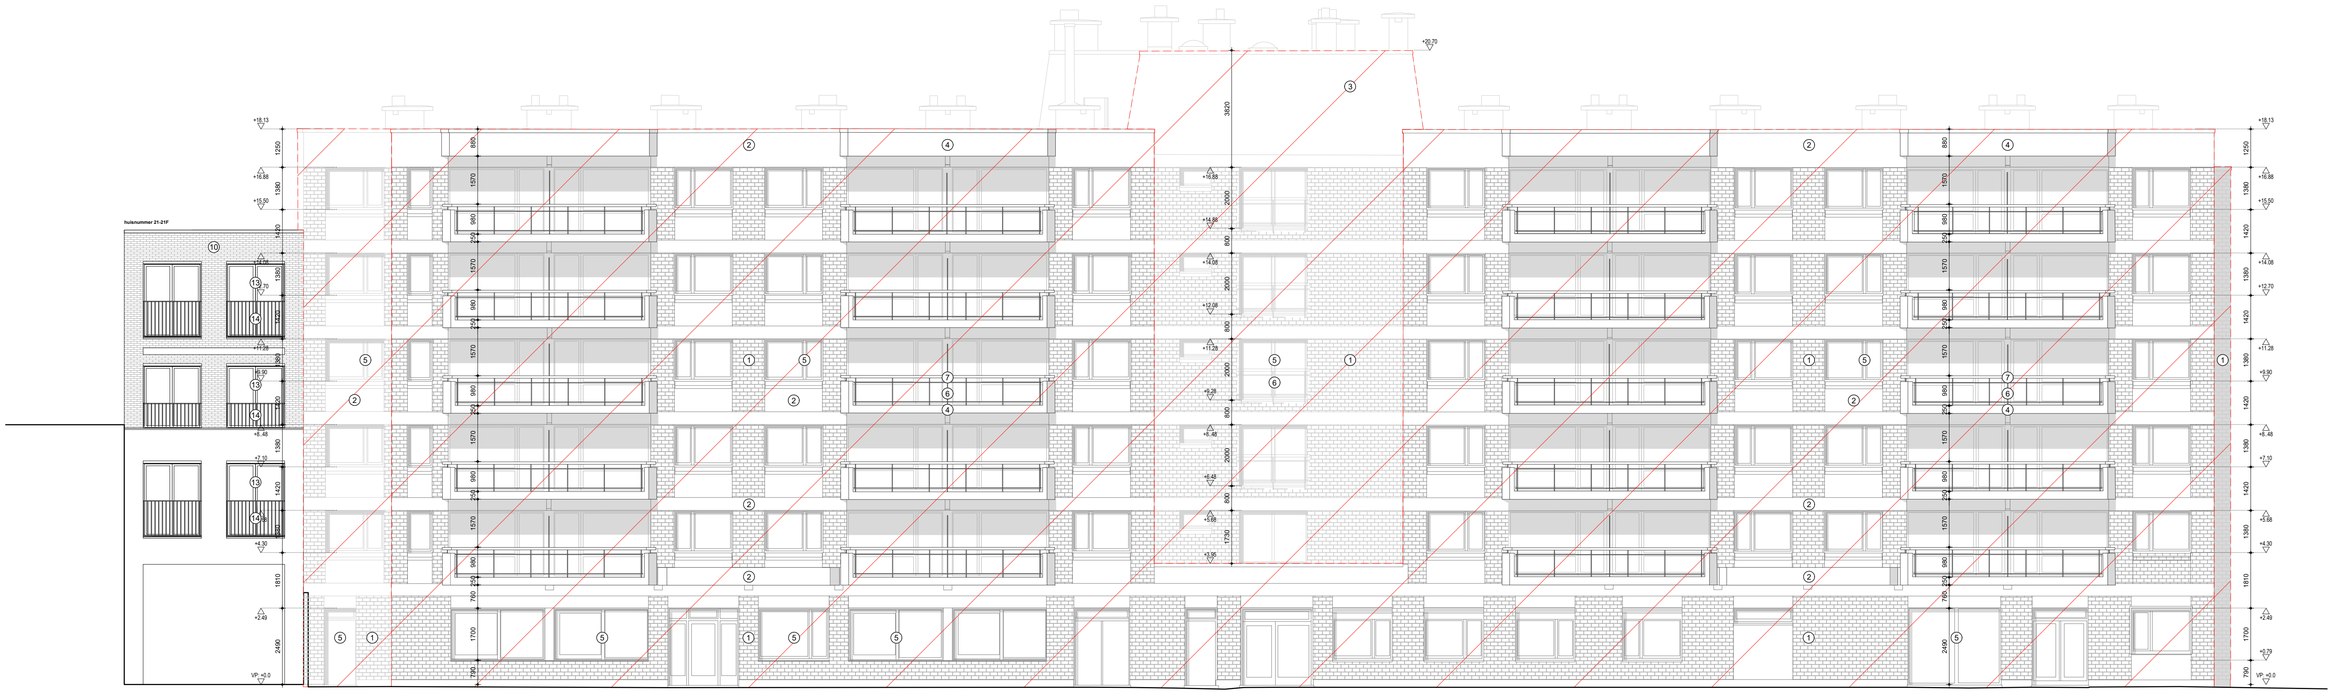

Noot afbraak gevel
De bestaande gevels worden volledig ontmanteld tot op het binnenspouwblad.
Hieronder valt het verwijderen van het bestaande gevelafwerking, het buitenschrijnwerk en de terrassen.

RWG-L

Architect
URA Yves Malysse Kiki Verbeeck
Joseph Stevensstraat 7
B-1000 Brussel
+32 2 512 56 36
info@ura.be ura.be

Renovatie sociale meergezinswoning Lousbergkaai

Opdrachtgever
Thuisport Gent
Lange Steenstraat 54
B-9000 Gent

Projectadres
Ferdinand Lousbergskaai 11 - 17P
B-9000 Gent

Kadaster
Gent Sectie D, nummer 36540

BA

Formaat A1
Schaal 1/100
Datum 24.02.2026
Inhoud Achtergevel BT
-
-
BA_RWGL_G_B_302

Nulpas = 7.57 TAW

Materialen

Bestaand algemeen
te slopen

Materialen / gevel

1	GEVELAFWERKING GEVEL AFWERKING	8	GEVELAFWERKING GEVEL AFWERKING
2	GEVELAFWERKING GEVEL AFWERKING	9	GEVELAFWERKING GEVEL AFWERKING
3	GEVELAFWERKING GEVEL AFWERKING	10	GEVELAFWERKING GEVEL AFWERKING
4	TERRASSEN TERRASSEN	11	GEVELAFWERKING GEVEL AFWERKING
5	BUITENSCHILDWERK BUITENSCHILDWERK	12	BUITENSCHILDWERK BUITENSCHILDWERK
6	SCHRIJNWERK SCHRIJNWERK	13	BUITENSCHILDWERK BUITENSCHILDWERK
7	SCHRIJNWERK SCHRIJNWERK	14	SCHRIJNWERK SCHRIJNWERK

Ruimtebeschrijving

VP vloerpas PH plafondhoogte O oppervlakte TH raamtaludhoogte LH brieshoogte

isolering FEC isolering DWA isolering HWA

Alle maten zijn indicatief en dienen steeds ter plaatse te worden gecontroleerd
Alle afmetingen zijn weergegeven in millimeters (mm), tenzij anders vermeld