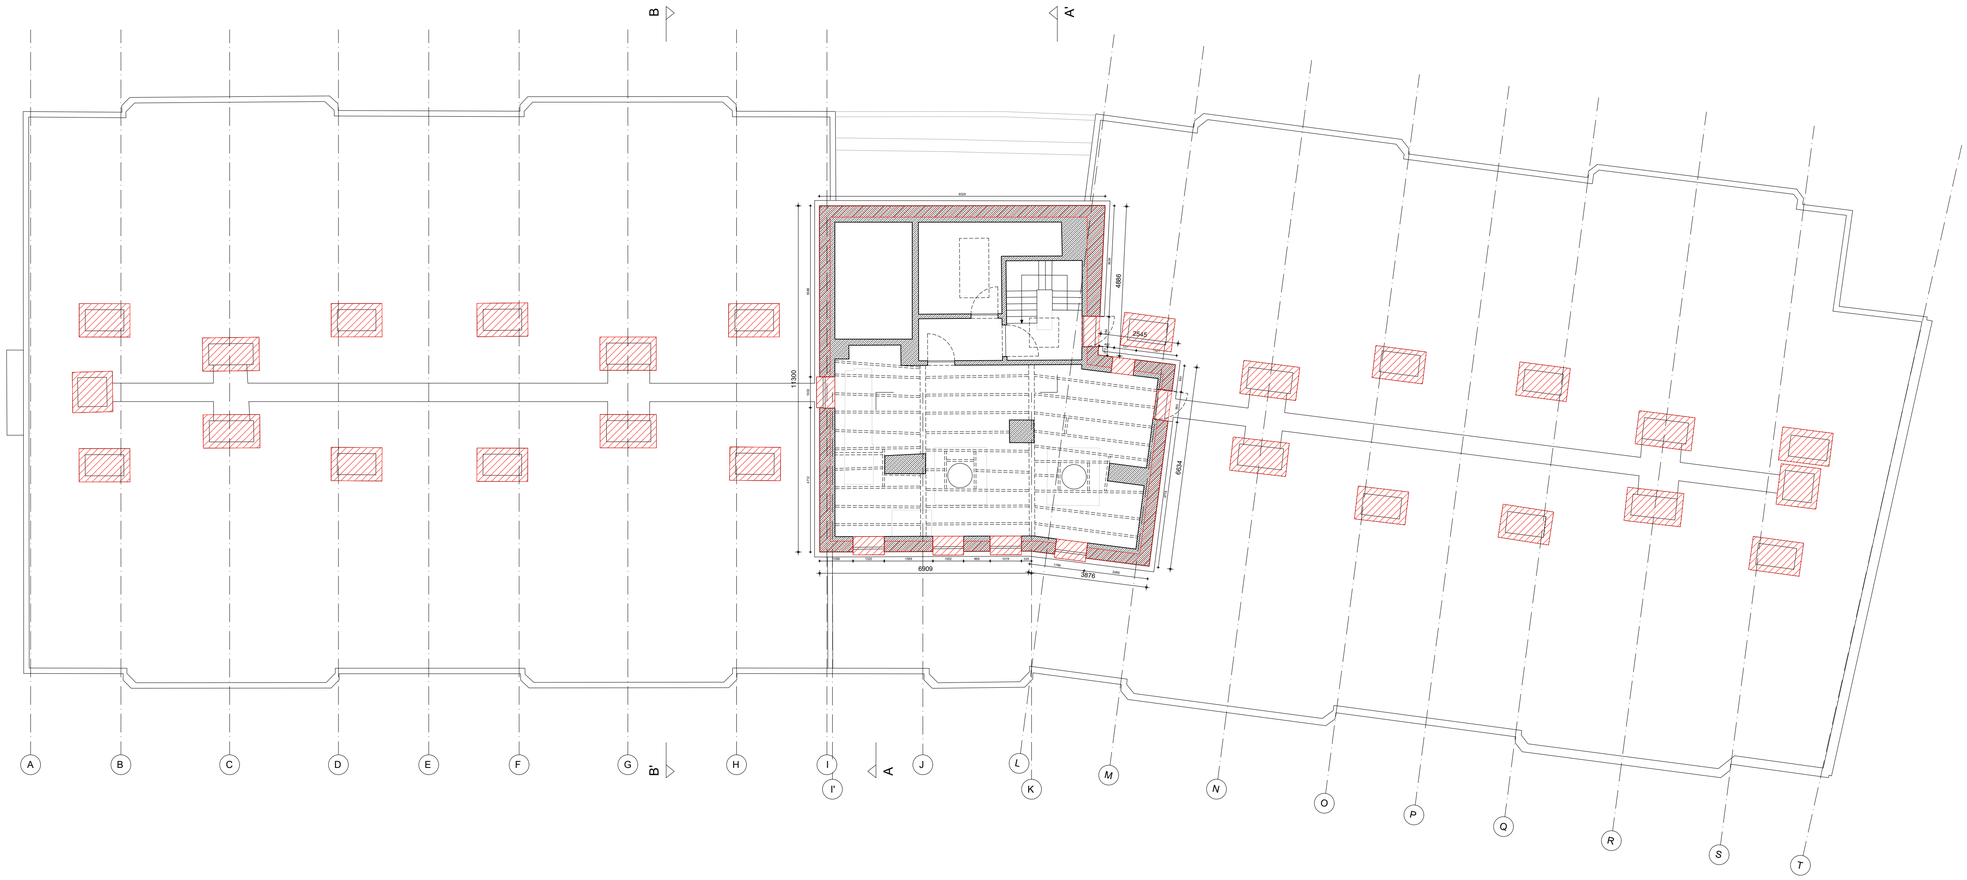

RWG-L

Architect
URA Yves Malysse Kiki Verbeeck
Joseph Stevenstraat 7
B-1000 Brussel
+32 2 512 56 36
info@ura.be ura.be

Renovatie sociale meergezinswoning Lousbergkaai

Opdrachtgever
Thuisport Gent
Lange Steenstraat 54
B-9000 Gent

Projectsite
Ferdinand Lousbergkaai 11 - 17P
B-9000 Gent

Kadastre
Gent Sectie D, nummer 36540

BA

Formaat **A1**
Schaal **1:100**
Datum **24.02.2026**
Inhoud **Niveau +0 ET**
- -
- -

BA_RWGL_P_B_106

Nulpas = 7.07 TAW

Materialen

Bestand algemeen
te slopen

Materialen / gevel

Ruimtebeschrijving

UP vloerpas PH plafondhoogte O opperviakte TH raamtabletthoogte LH borstwerhoogte

Indeling PEC Indeling OMA Indeling HMA

Alle maten zijn indatief en dienen steeds ter plaatse te worden gecontroleerd.
Alle afmetingen zijn weergegeven in millimeters (mm), tenzij anders vermeld.