


**ZIE BIJZONDERE  
VOORWAARDE(N)**

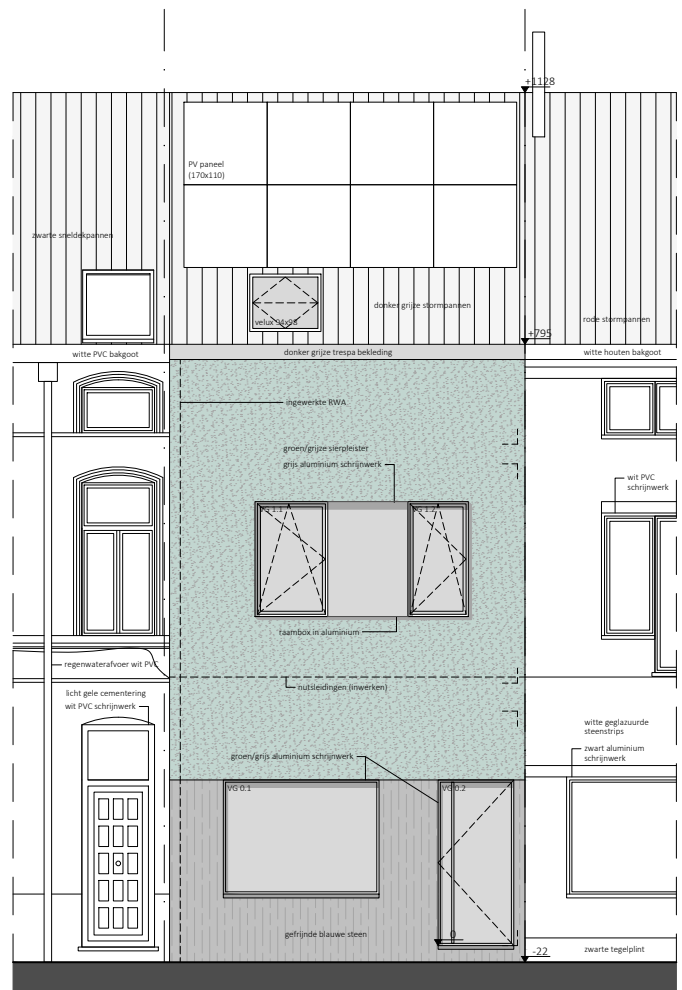

**VOORGEVEL - NIEUWE TOESTAND**

Schaal: 1/100 - Dossier: BA\_NT01296\_20260414  
Bouwplaats: Geitstraat 66, 9000 Gent

0 0.5 1 2m