


**ZIE BIJZONDERE
VOORWAARDE(N)**

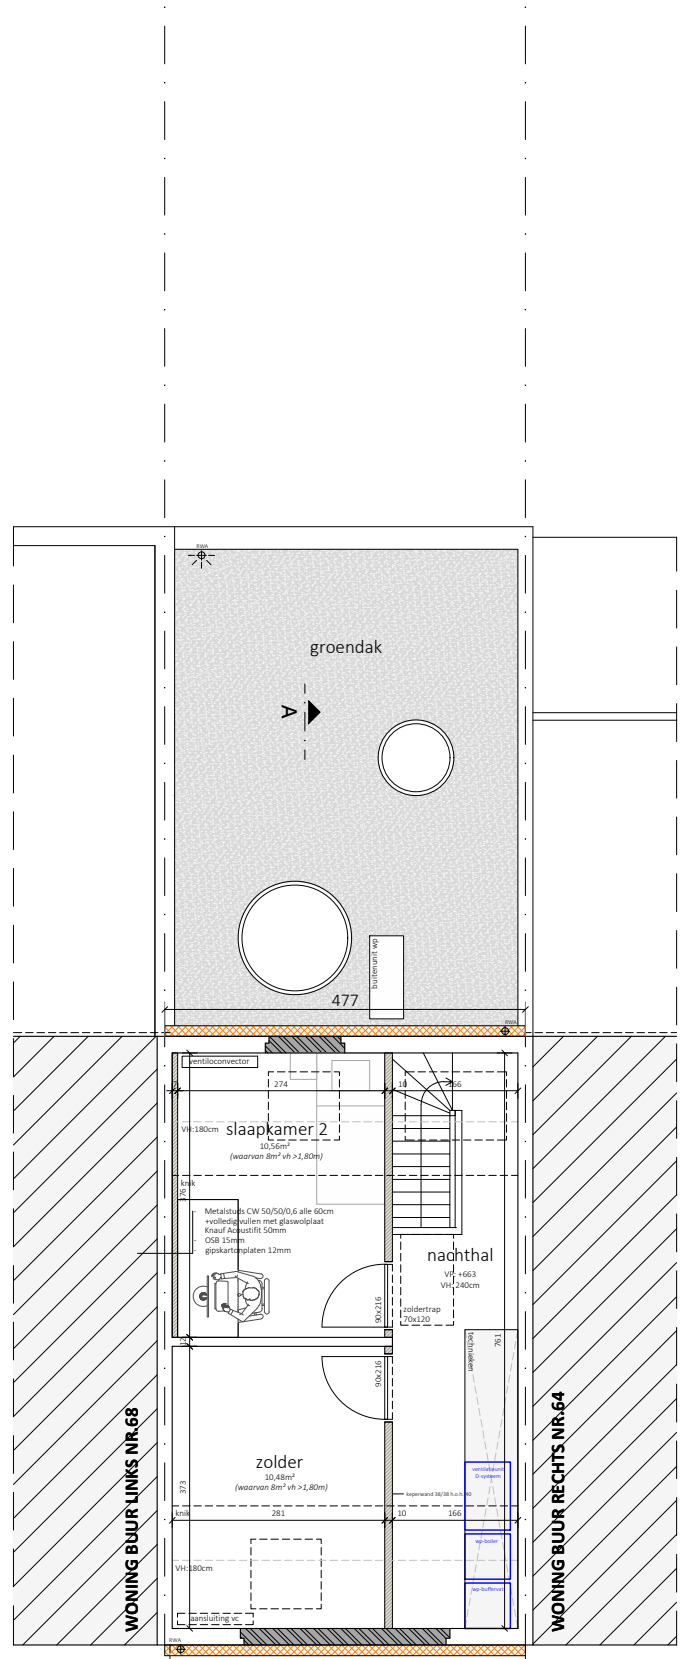

VERDIEPING +2 - NIEUWE TOESTAND

Schaal: 1/100 - Dossier: BA_NT01296_20260414
Bouwplaats: Geitstraat 66, 9000 Gent

