


INFILTRATIEVOORZIENING
wadi infiltratiekom 875 liter
oppervlakte: 2,5m²

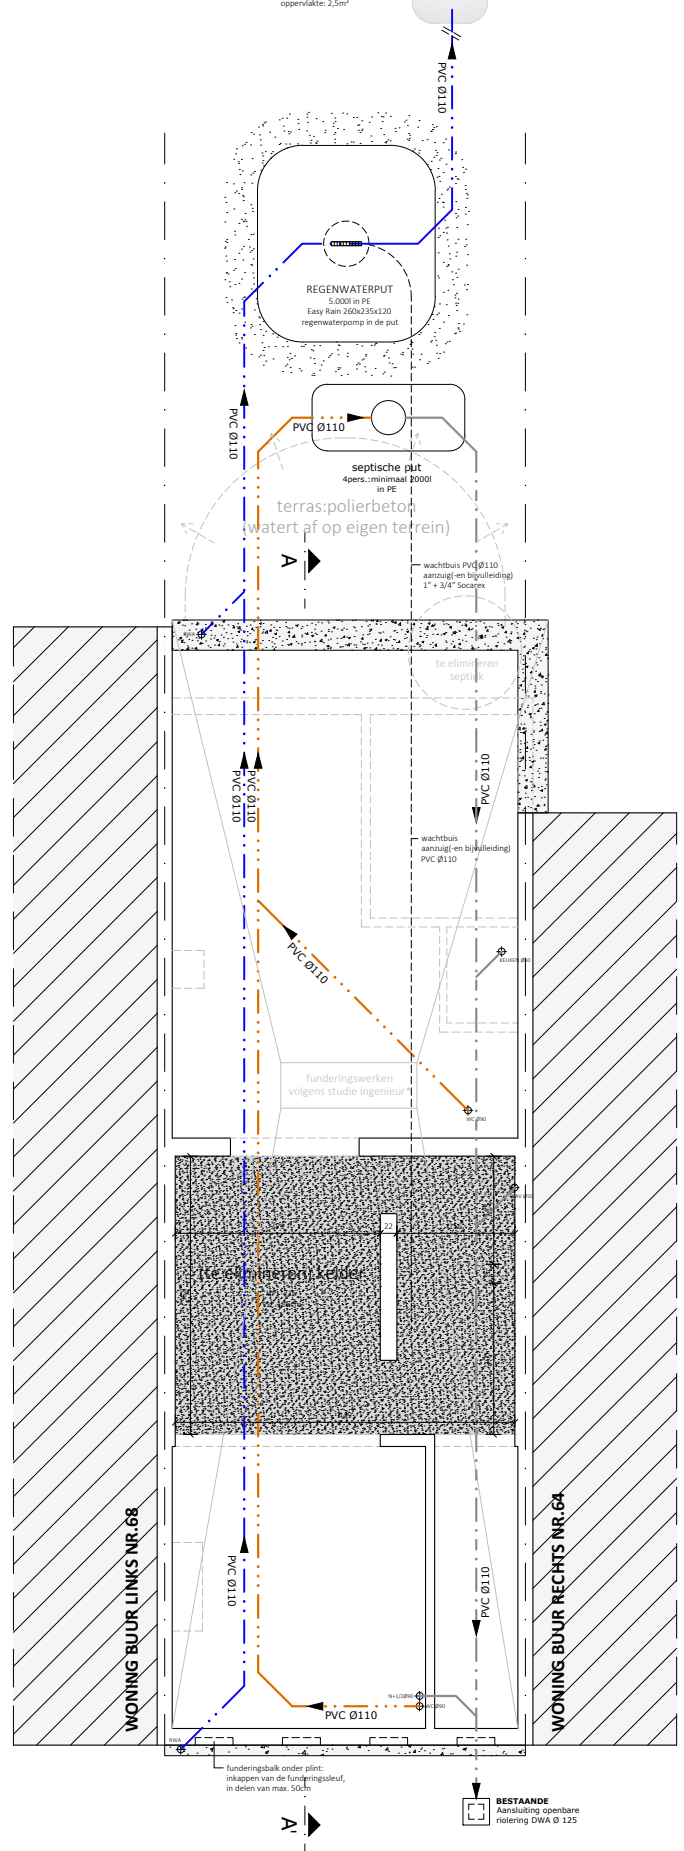

- Algemene funderingsplaat volgens studie en uitvoeringstekeningen ingenieur* funderen tot op vaste, onaangeroerde en vorstvrije grond (min. 80cm onder maaiveld)
- ondergrondse leidingen uit PVC helling min. 1,5%, Ø 110mm
- Aardingslus: verlood koper 2x35mm onder fundering buitenmuren met dekking van grond minstens 2x 1 meter uitmonden boven vloerplas

FUNDERING & RIOLERING - NIEUWE TOESTAND

Schaal: 1/100 - Dossier: BA_NT01296_20260414
Bouwplaats: Geitstraat 66, 9000 Gent