


**ZIE BIJZONDERE  
VOORWAARDE(N)**

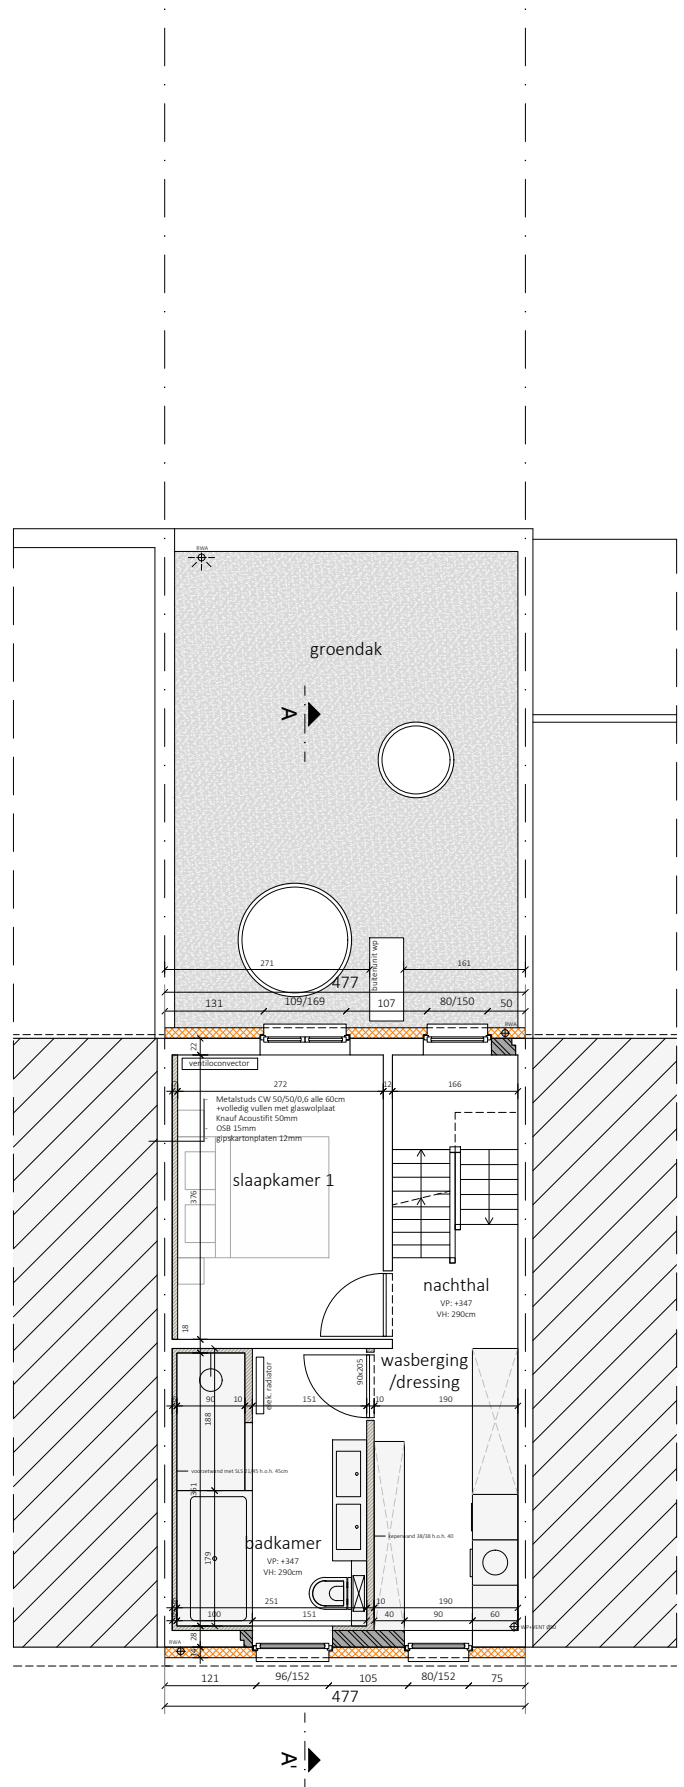

**VERDIEPING +1 - NIEUWE TOESTAND**

Schaal: 1/100 - Dossier: BA\_NT01296\_20260414

Bouwplaats: Geitstraat 66, 9000 Gent

0 0.5 1 2m

