BAANARCHITECTEN

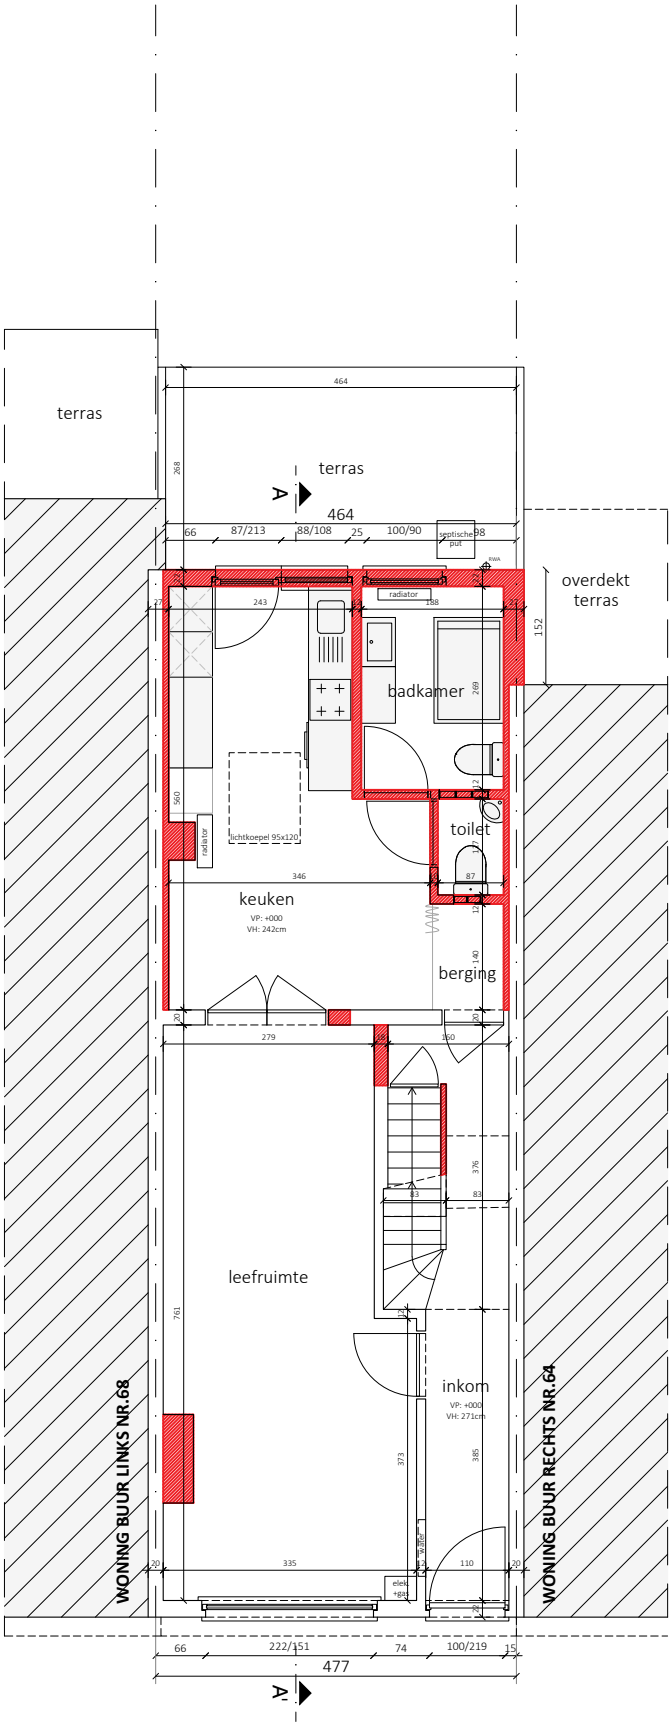

GELIJKVLOERS - BESTAANDE TOESTAND

Schaal: 1/100 - Dossier: BA_BT01296_20260203

Bouwplaats: Geitstraat 66, 9000 Gent

0 0.5 1 2m