


**ZIE BIJZONDERE
VOORWAARDE(N)**

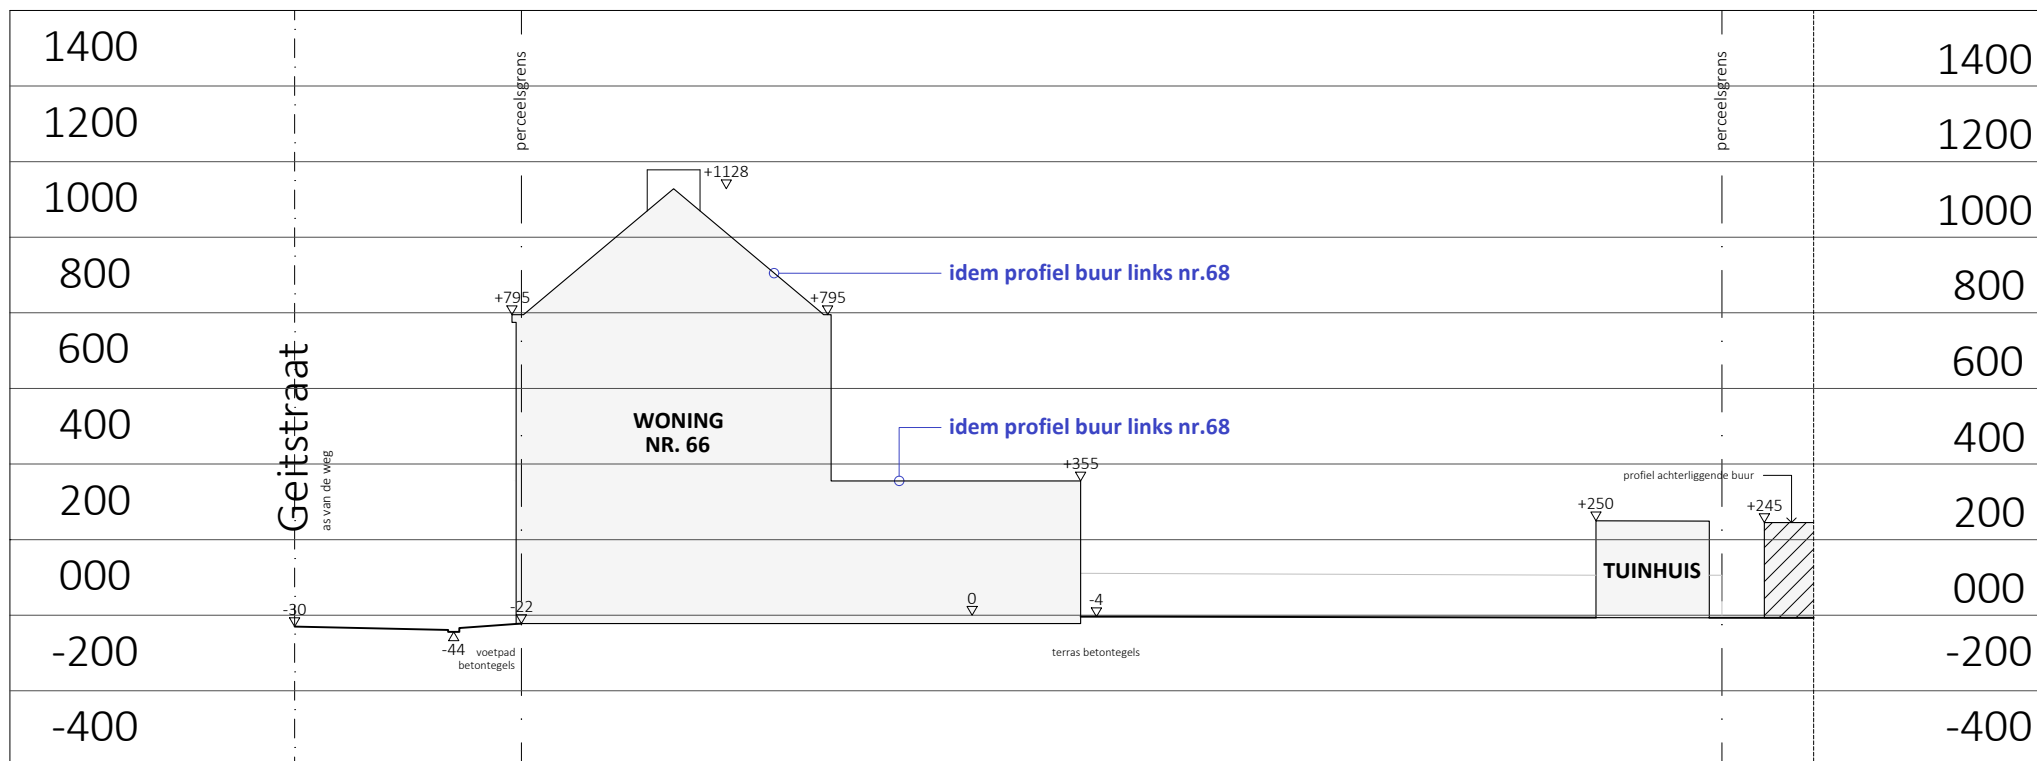

TERREINPROFIEL T2-T2' - NIEUWE TOESTAND

Schaal: 1/200 - Dossier: BA_NT01296_20260414

Bouwplaats: Geitstraat 66, 9000 Gent

