

Dhr. en Mevr. De Bruycker  
Voordries 12  
9050 Gentbrugge


Glas - Veranda's

**VAN DER BAUWHEDE**

Roterijstraat 107 te Waregem

Tel. +32 (0)56 60 15 32 • Fax +32 (0)56 60 96 62

[www.VANDERBAUWHEDE.be](http://www.VANDERBAUWHEDE.be)

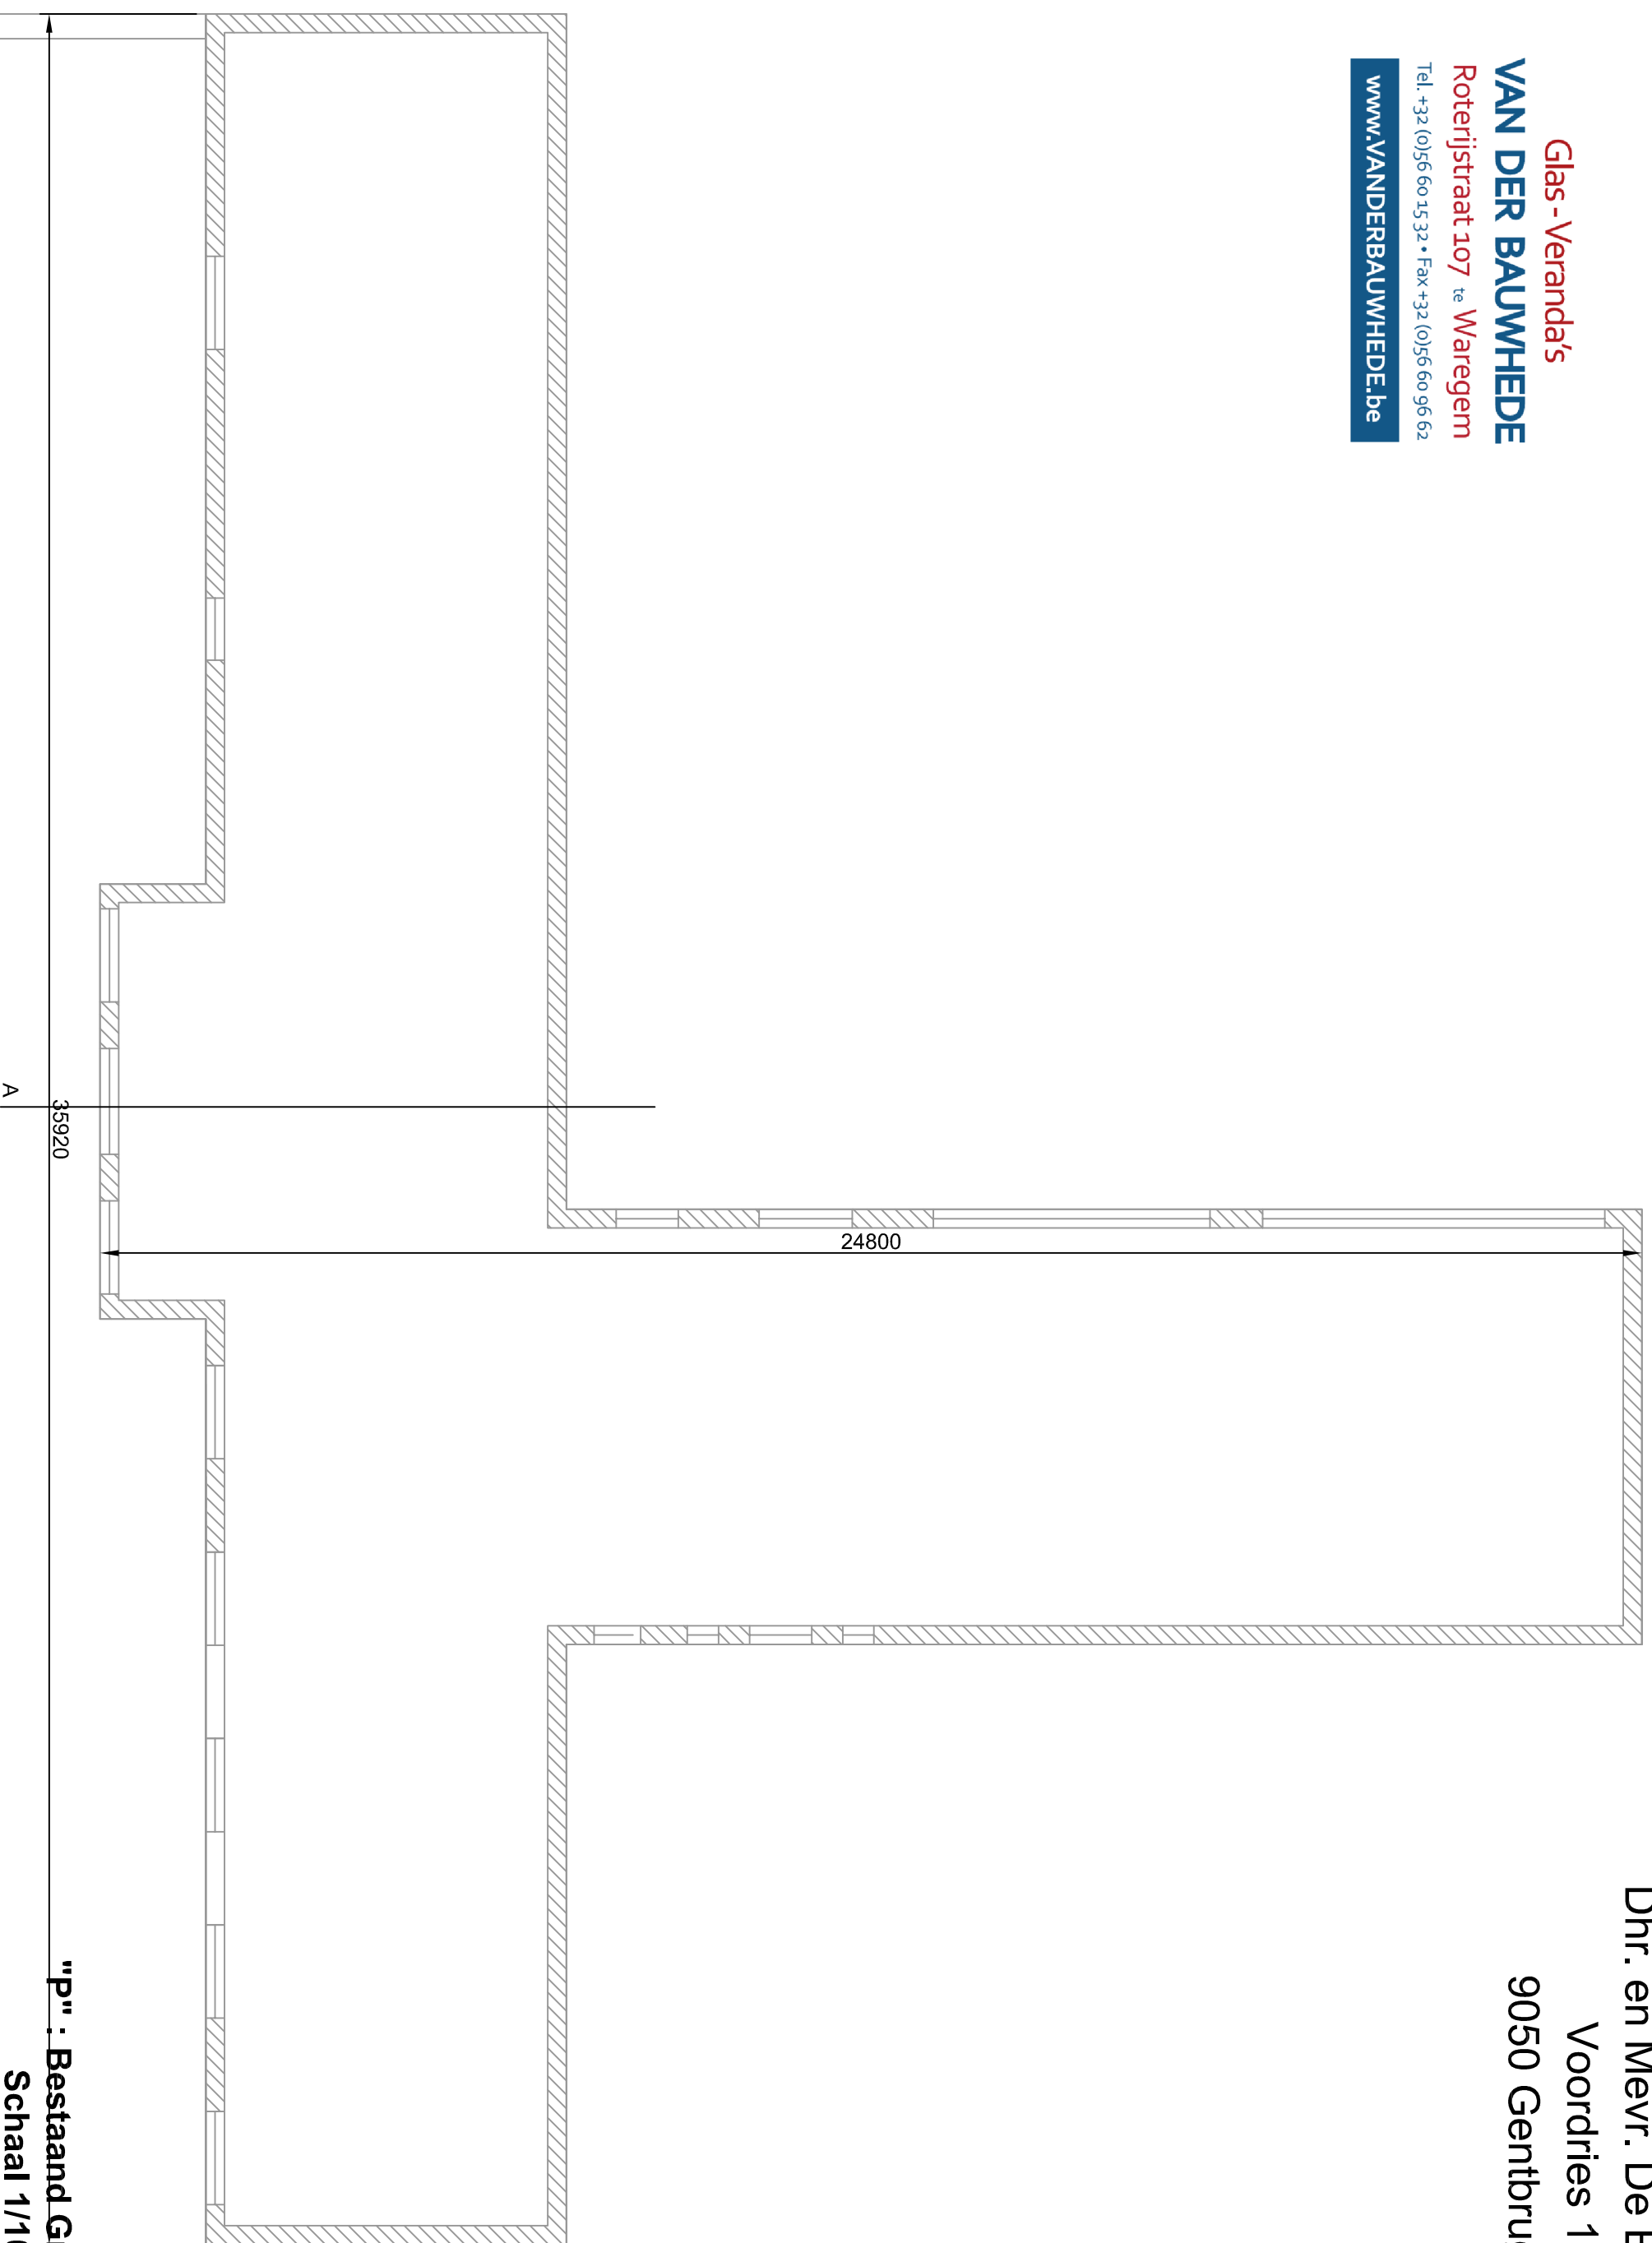

"P" : Bestand Grondplan  
Schaal 1/100