

Dhr. en Mevr. De Bruycker
Voordries 12
9050 Gentbrugge


Glas - Veranda's

VAN DER BAUWHEDE

Roterijstraat 107 te Waregem

Tel. +32 (0)56 60 15 32 • Fax +32 (0)56 60 96 62

www.VANDERBAUWHEDE.be

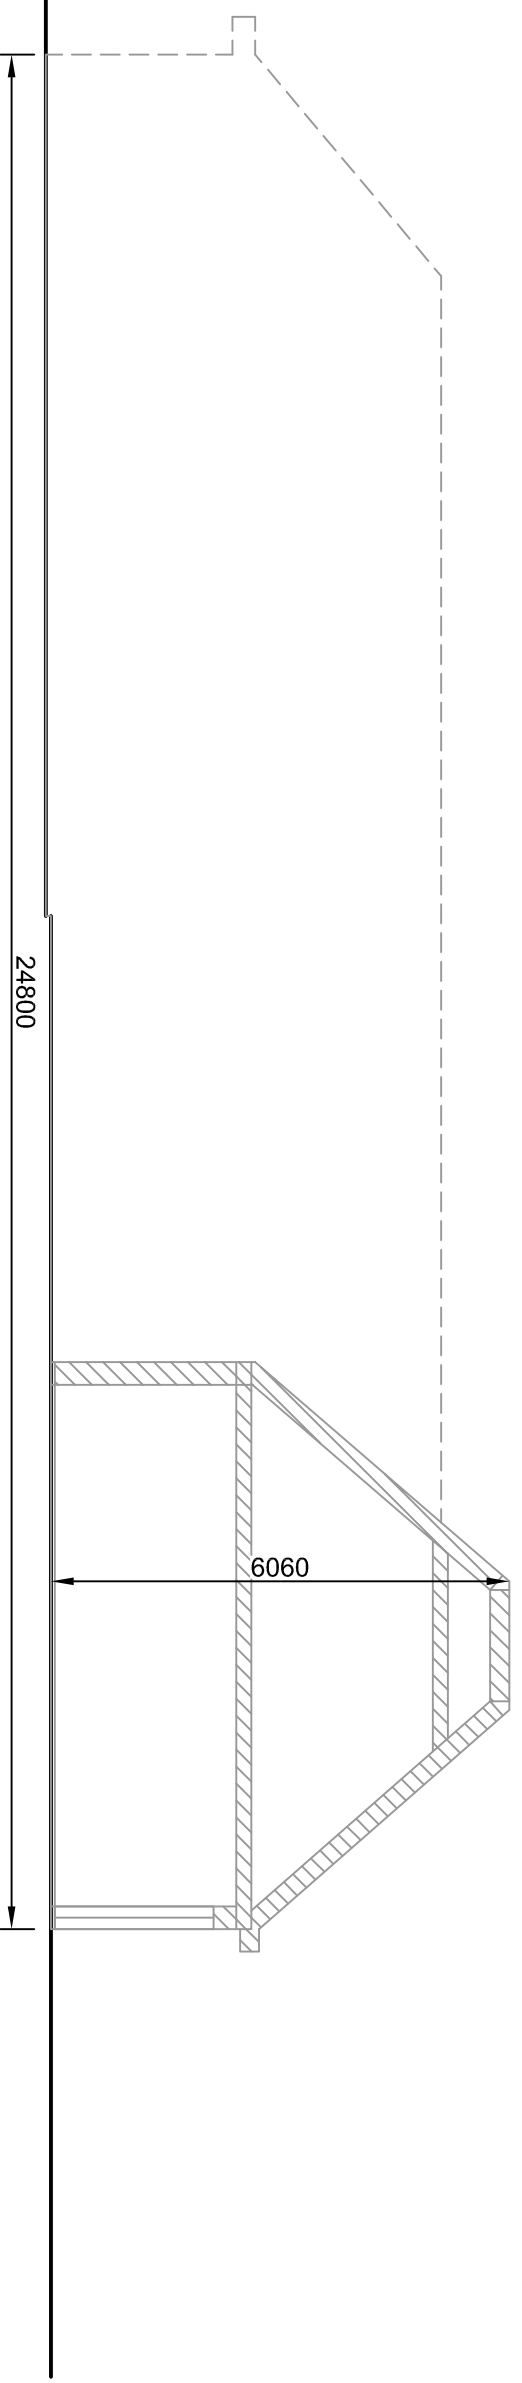

"S" : Bestand Doorsnede A-A'
Schaal 1/100