


# bestaande toestand gevel 1

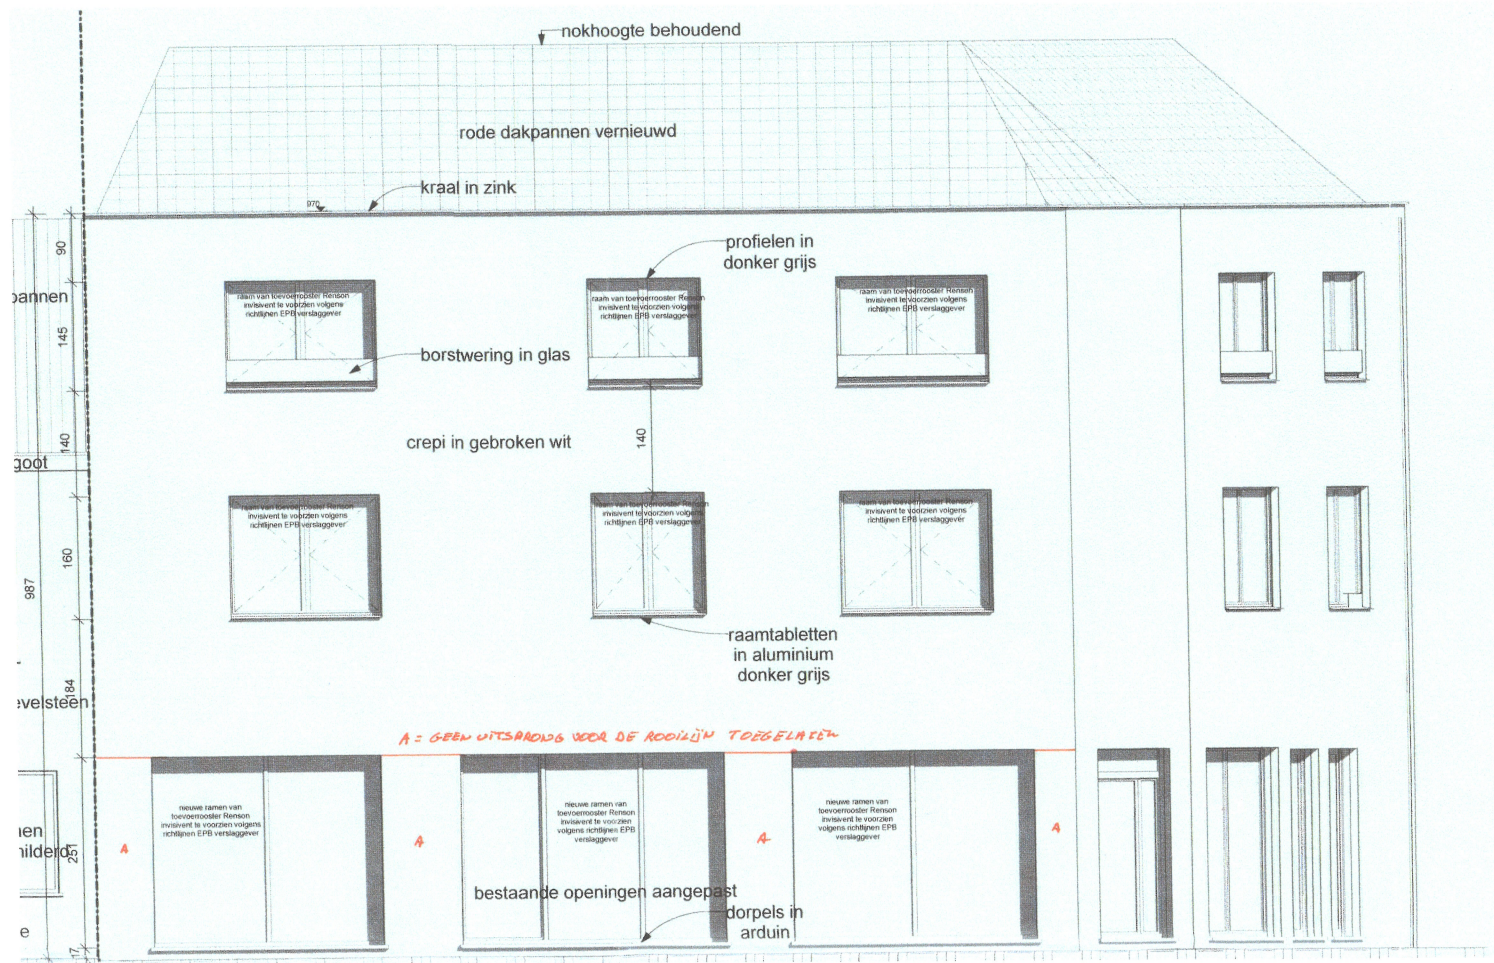

schaal: 1/100