


bestaande toestand
gevel 2

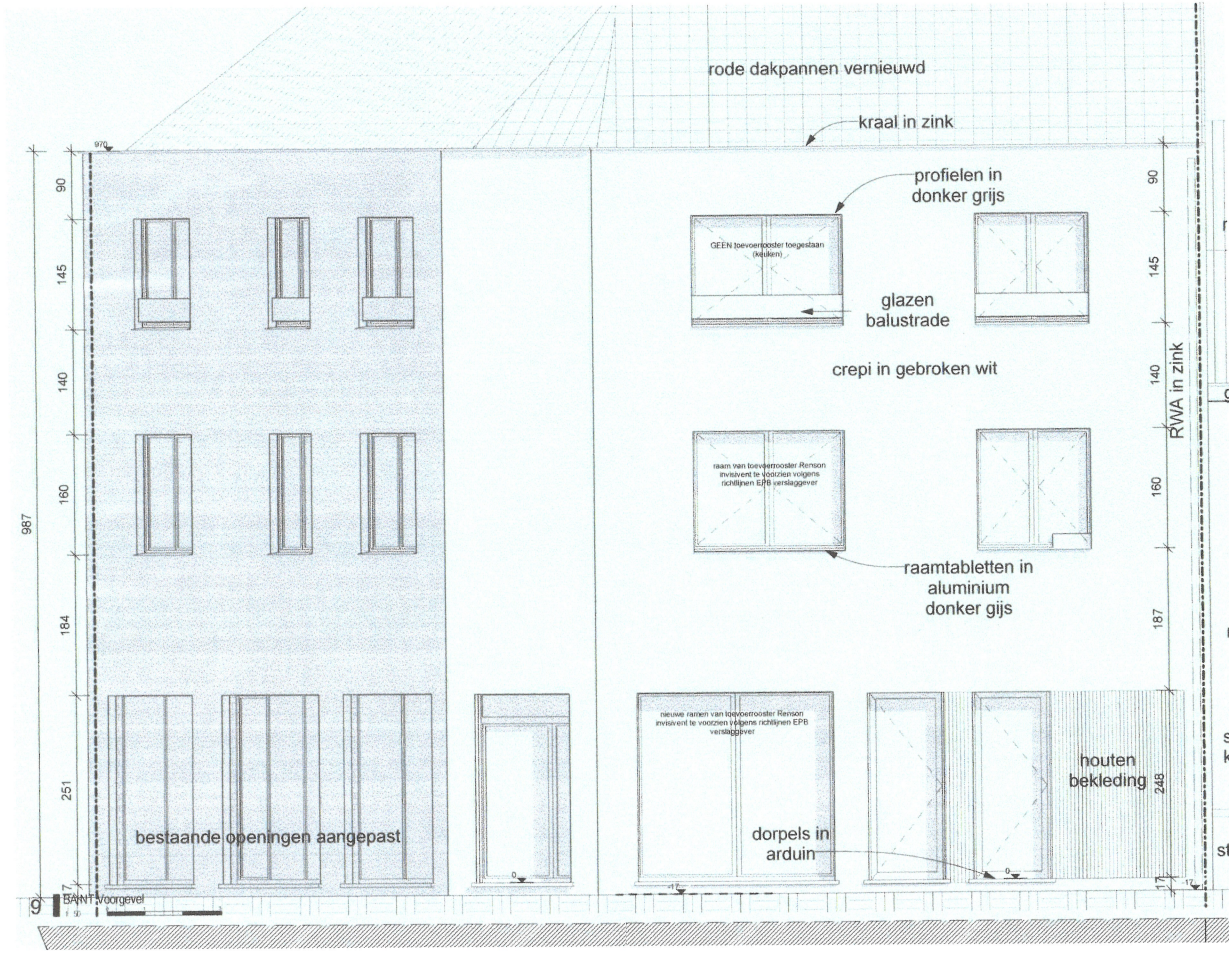

schaal: 1/100