BA_Grensstraat_1A_G_N_3_gevelplan 1 nieuwe toestand

nieuwe toestand
gevel 1

ZIE BIJZONDERE VOORWAARDE(N)

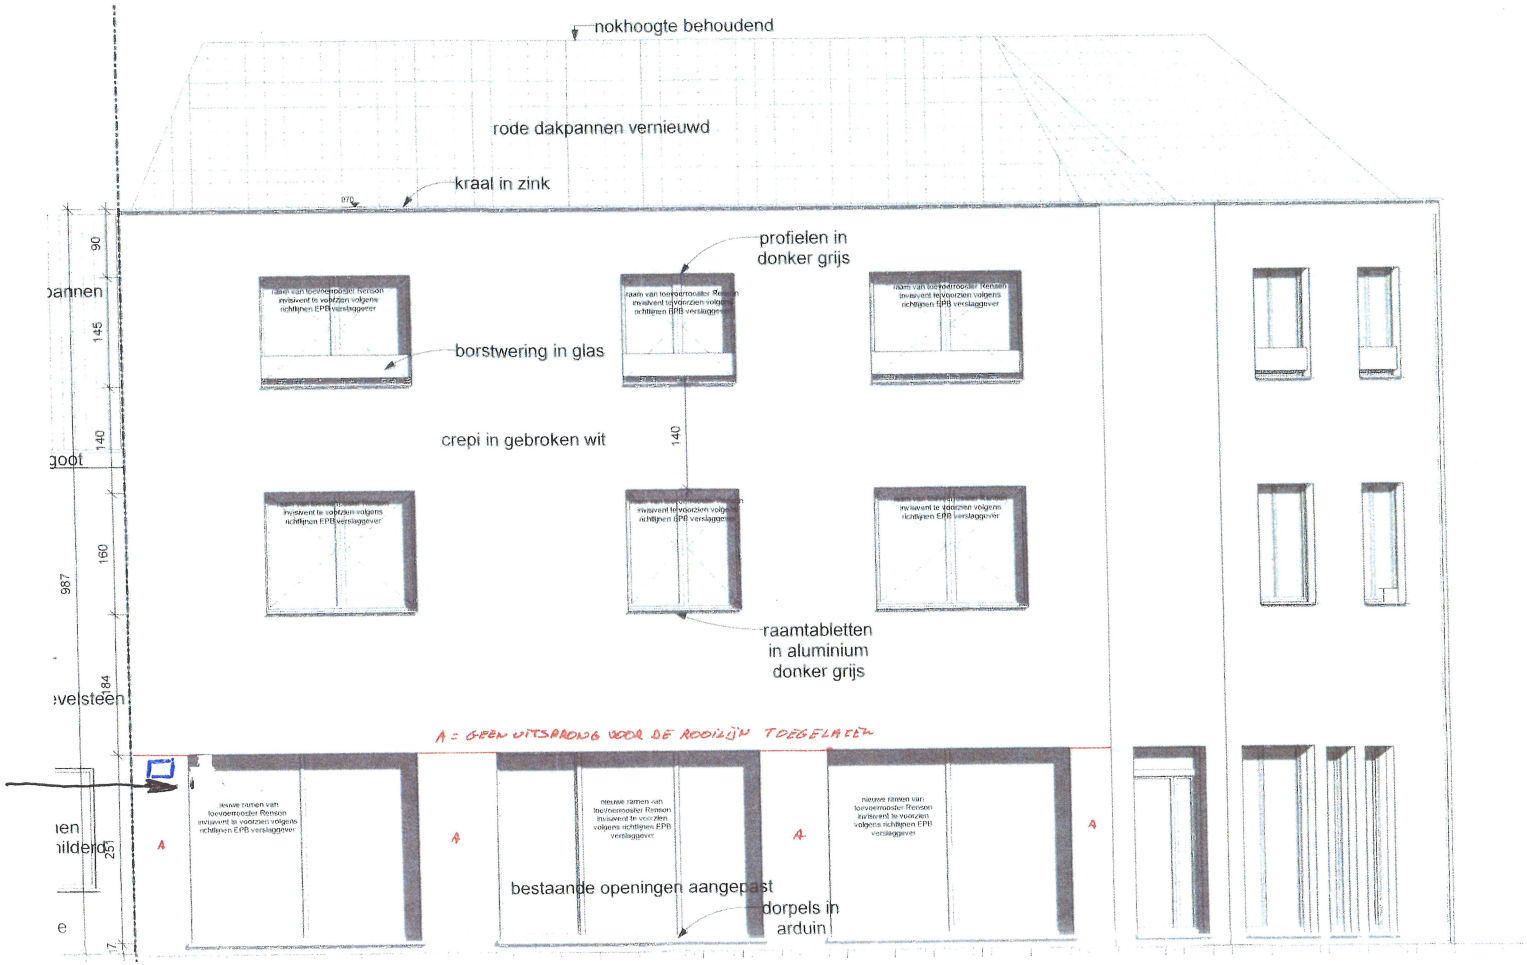

uitlaat afvoer dampkap

schaal : 1/100