


nieuwe toestand
gevel 2

**ZIE BIJZONDERE
VOORWAARDE(N)**

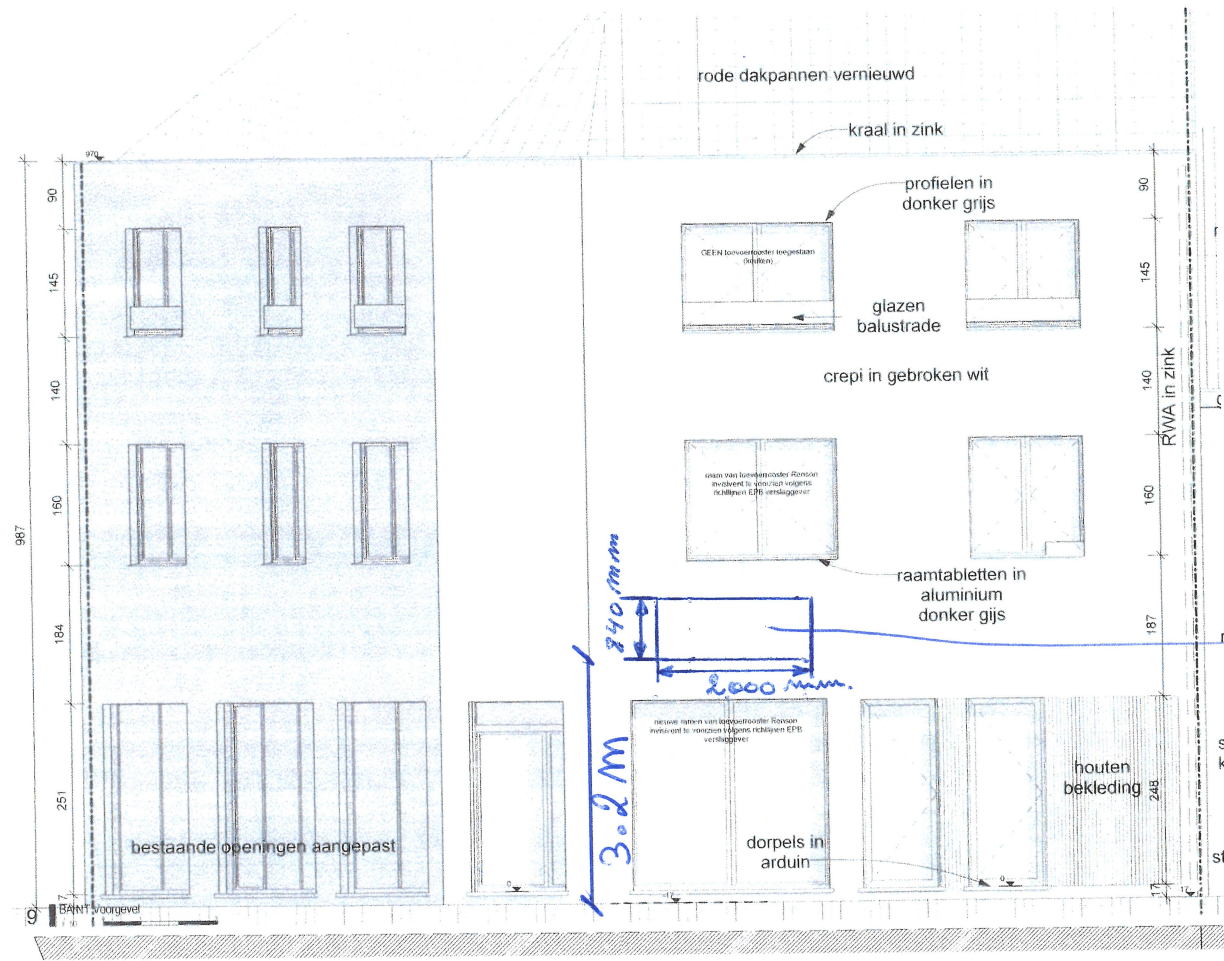

binnen deze
contour worden
verlichte
losse letters
geplaatst
"Brannerie 9000
The place to be
zie bijlage 1

schaal : 1/200