


bestaande toestand grondplan gelijkvloers

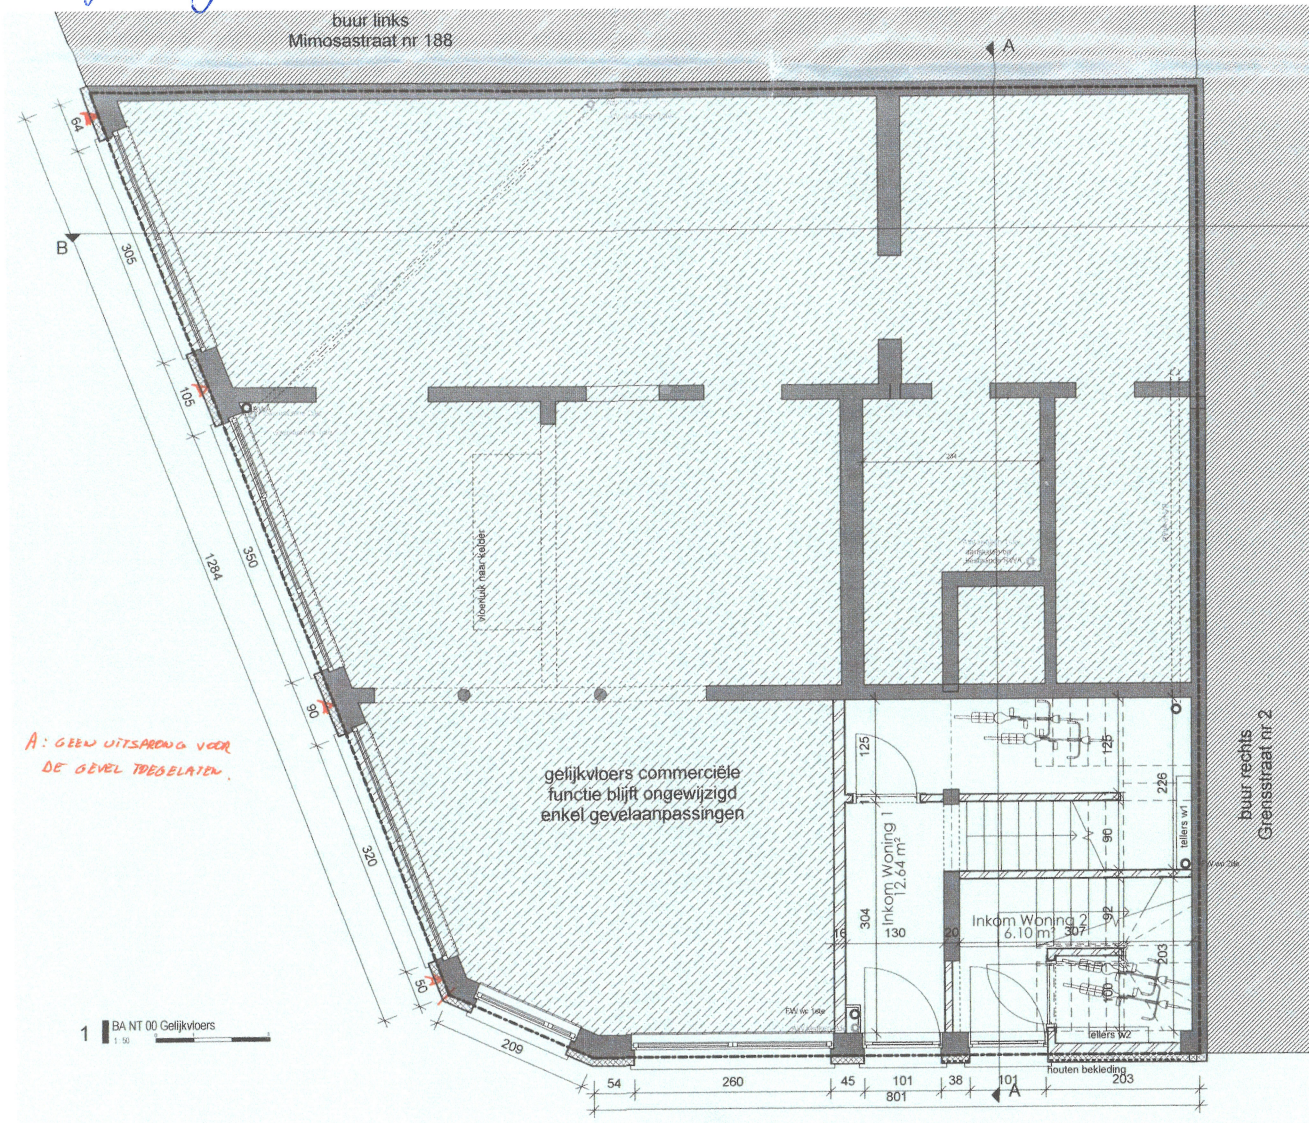

schaal : 1/50