
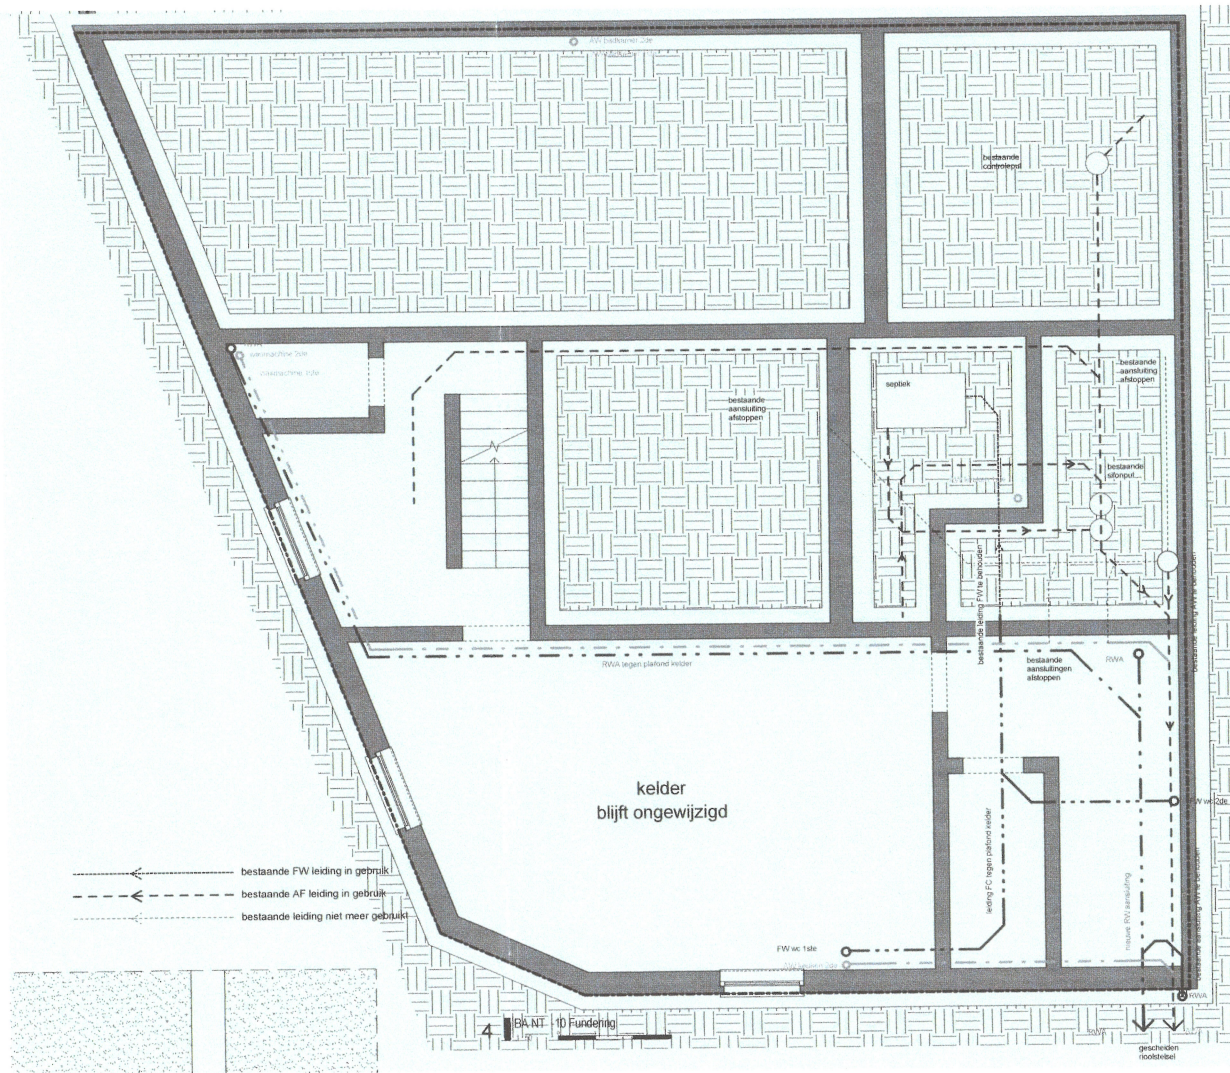


rioleringsplan
bestaande toestand

 

schaal: 1/100