


nieuwe toestand
grondplan gelijkvloers

**ZIE BIJZONDERE
VOORWAARDE(N)**

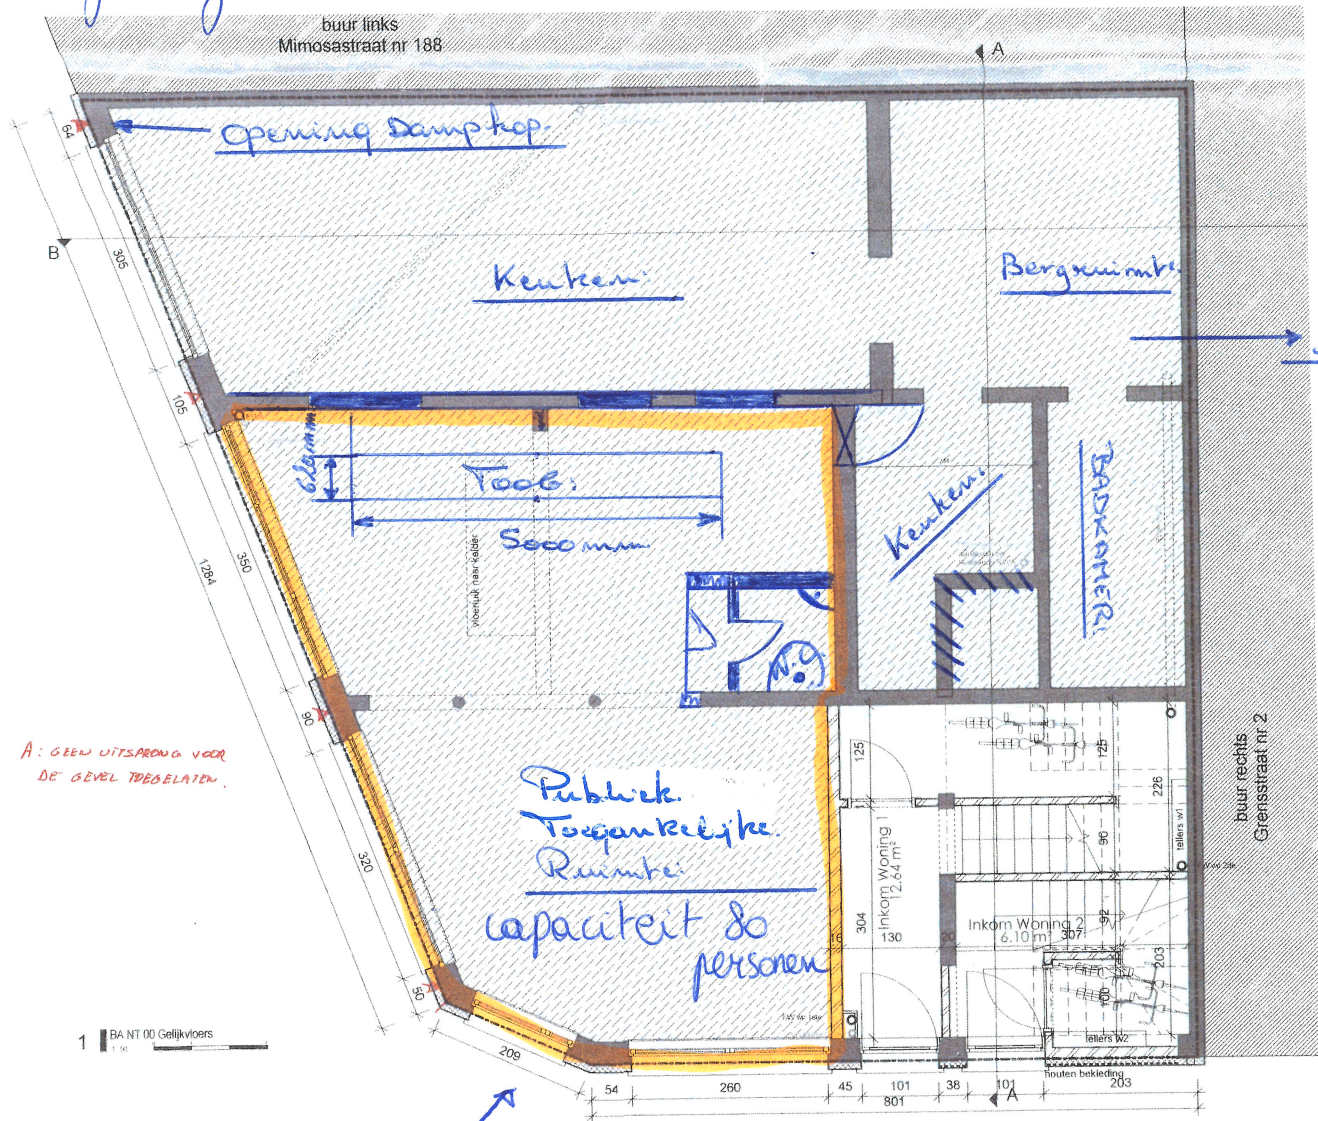

schaal : 1/50

toegang

publiek toegankelijk